



**Agenzia del Territorio
CATASTO FABBRICATI
Ufficio Provinciale di
Messina**

Dichiarazione protocollo n. ME0220798del 19/12/2005	
Planimetria di u.i.u. in Comune di Santa Teresa Di Riva	
Via Scorsonello	
civ. SN	
Identificativi Catastali:	
Sezione:	
Foglio: 12	
Particella: 2032	
Subalterno: 10	
Compilata da:	
Iscritto all'albo: Geometri	
Prov. Messina	
N [redacted]	


Scheda n. 1 Scala 1:200

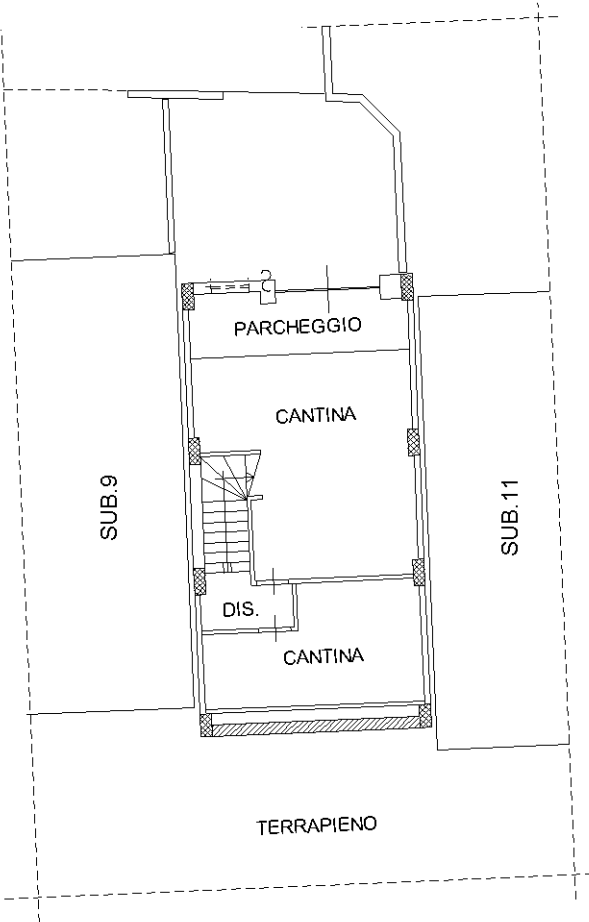

PIANTA PIANO
SEMINTERRATO
H=2.75m

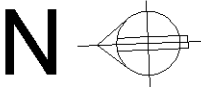

PIANTA PIANO
TERRA
H =2.77m

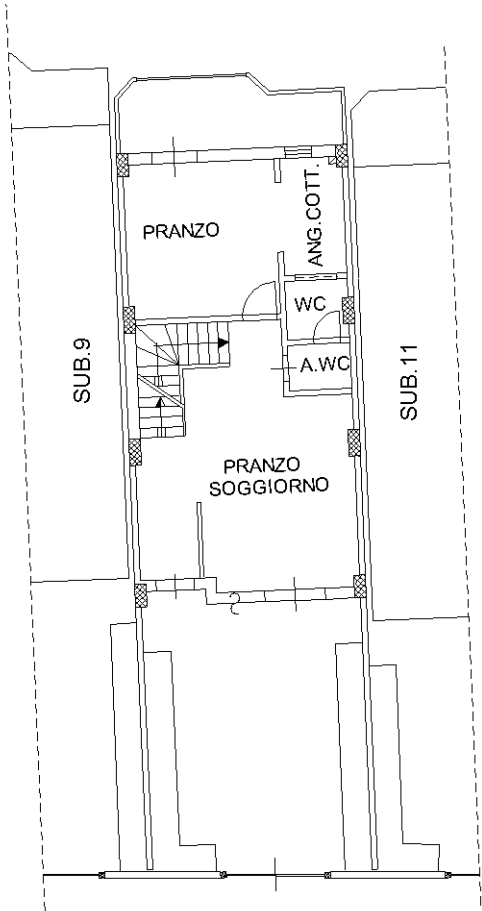

VIA SCORSONELLO

Ultima planimetria in atti

Agenzia del Territorio
CATASTO FABBRICATI
Ufficio Provinciale di
Messina

Dichiarazione protocollo n. ME0220798del 19/12/2005

Planimetria di u.i.u. in Comune di Santa Teresa Di Riva

Via Scorsonello

civ. SN

Identificativi Catastali:

Sezione:

Foglio: 12

Particella: 2032

Subalterno: 10

Compilata da:


Iscritto all'albo:
Geometri

Prov. Messina


N. [redacted]

Scheda n. 2


Scala 1:200

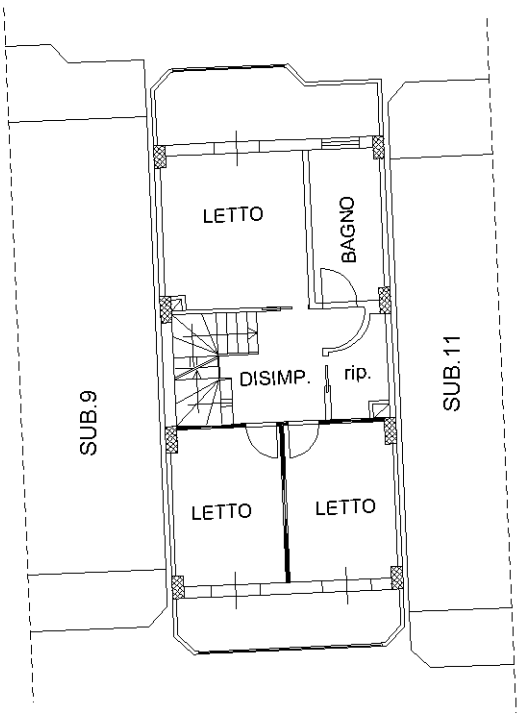

PIANTA PIANO
PRIMO H=2.78m

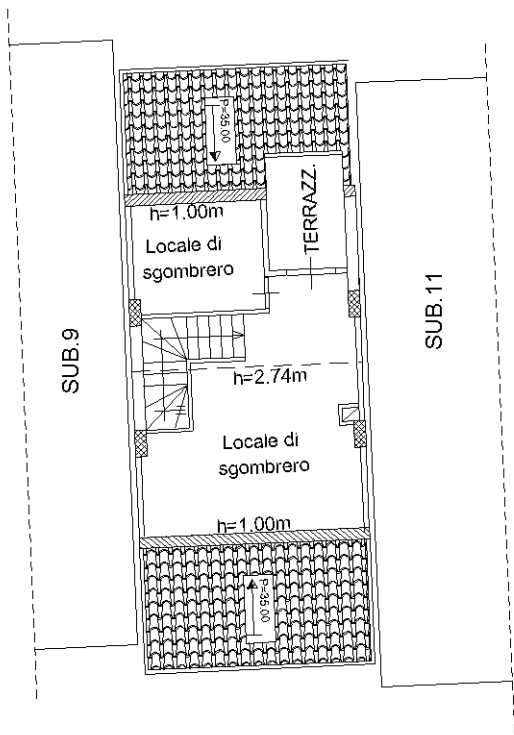

PIANTA PIANO
SOTTOTETTO
Hmedia =1.87m

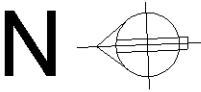

Ultima planimetria in atti