


ELABORATO PLANIMETRICO		Agenzia delle Entrate CATASTO FABBRICATI Ufficio Provinciale di Treviso	
Compilato da: Meo Antonio			
Iscritto all'albo: Geometri			
Prov. Treviso		N. 3472	
Comune di Sernaglia Della Battaglia		Protocollo n. TV0187201 del 20/08/2025	
Sezione: A Foglio: 1 Particella: 277		Tipo Mappale n. 184778 del 18/08/2025	
Dimostrazione grafica dei subalterni		Scala 1 : 500	

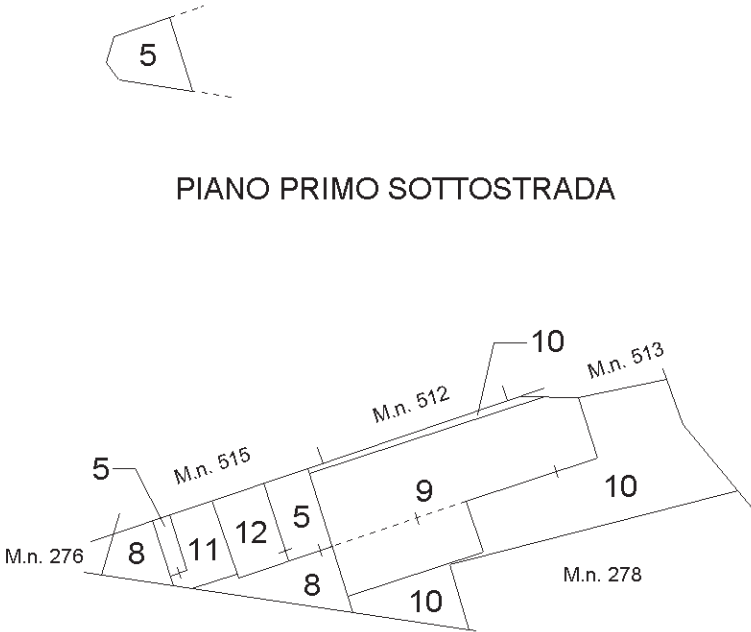

Ultima planimetria in atti



ACCERTAMENTO DELLA PROPRIETA' IMMOBILIARE URBANA ELENCO DEI SUBALTERNI ASSEGNATI

Comune	Sezione	Foglio	Particella	Tipo mappale	del:
SERNAGLIA DELLA BATTAGLIA	A	1	277		

Sub	UBICAZIONE via/piazza	n.civ	Piani	Scala	Int	DESCRIZIONE
5	VIA PALU	2	S1-T - 1			ABITAZIONE
6	VIA PALU	2	T			GARAGE - SOPPRESSO E SOSTITUITO DAL SUB 11 PER DEMOLIZIONE
7	VIA PALU	2	T			GARAGE - SOPPRESSO E SOSTITUITO DAL SUB 12 PER VAR. DEST. USO
8	VIA PALU	2	T			B.C.N.C. AI SUB 5, 11 E 12 - AREA SCOPERTA DI 35 MQ
9	VIA BUSCHE	69	T-1			ABITAZIONE - GRAFF. CON SUB 10
10	VIA BUSCHE	69	T			CORTE ESCLUSIVA DI MQ 135 - GRAFF. AL SUB 9
11	VIA PALU	2	T			GARAGE - DERIVA DAL SUB 6 PER DEMOLIZIONE
12	VIA PALU	2	T			DEPOSITO - DERIVA DAL SUB 7 PER VAR. DEST. USO

Visura telematica



MODULARIO
F. ng. rend. - 497



MINISTERO DELLE FINANZE

MOD. B (Nuovo Catasto Edilizio Urbano)

DIREZIONE GENERALE DEL CATASTO E DEI SERVIZI TECNICI ERARIALI

NUOVO CATASTO EDILIZIO URBANO

(R. DECRETO-LEGGE 13 APRILE 1939, N. 652)


Lire
150

Planimetria dell'immobile situato nel Comune di SERNAGLIA D.B. Via BUSCHE


Di via [REDACTED]

Allegata alla dichiarazione presentata all'Ufficio Tecnico Erariale di TREVISO

SUB 3

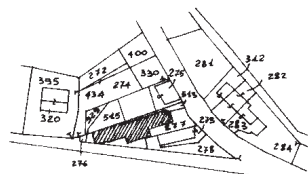


ESTRATTO DI MAPPA SCALA 4:2000
COMUNE DI SERNAGLIA D.B.
F.1 (6x4/4') MW. 228

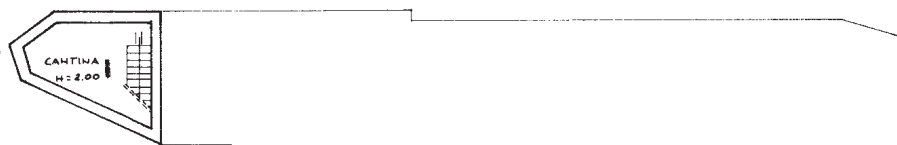

PIANTA PIANO INTERRATO H=2.00



PIANTA PIANO TERRA H=2.25

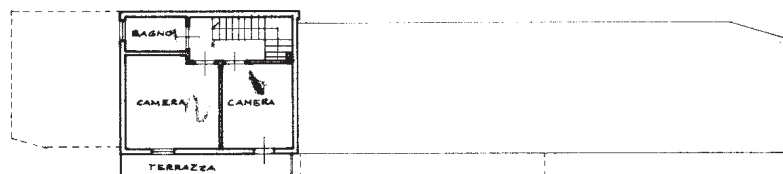

PIANTA PIANO PRIMO H=3.00

ORIENTAMENTO



SCALA DI 1:200

SPAZIO RISERVATO PER LE ANNOTAZIONI D'UFFICIO

DATA 22 NOV 1988
PROT. N° 34810

A
1
247
3

Compilata dal GEOM. LUCIANO ROMFINI
(Titolo, nome e cognome del tecnico)

Iscritto all'Albo dei GEOMETRI
della Provincia di TREVISO

DATA 21-11-1988

Firma: [Signature]

Agenzia delle Entrate
CATASTO FABBRICATI
Ufficio Provinciale di
Treviso

Dichiarazione protocollo n. TV0187200 del 20/08/2025

Comune di Sernaglia Della Battaglia

Via Dei Palu'

civ. 2

Identificativi Catastali:

Sezione: A

Foglio: 1

Particella: 277

Subalterno: 11

Compilata da:

Meo Antonio

Iscritto all'albo:
Geometri

Prov. Treviso

N. 3472


Planimetria

Scheda n. 1

Scala 1:200



PIANO TERRA

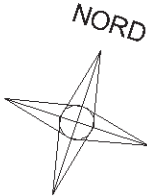

Ultima planimetria in atti

Data: 22/08/2025 - n. T6568 - Richiedente: MEONTN89S18L4070

Totale schede: 1 - Formato di acquisizione: A4(210x297) - Formato stampa richiesto: A4(210x297)

Agenzia delle Entrate
CATASTO FABBRICATI
Ufficio Provinciale di
Treviso

Dichiarazione protocollo n. TV0187201 del 20/08/2025

Comune di Sernaglia Della Battaglia

Via Dei Palu'

civ. 2

Identificativi Catastali:

Sezione: A

Foglio: 1

Particella: 277

Subalterno: 12

Compilata da:

Meo Antonio

Iscritto all'albo:
Geometri


Prov. Treviso

N. 3472


Planimetria

Scheda n. 1

Scala 1:200

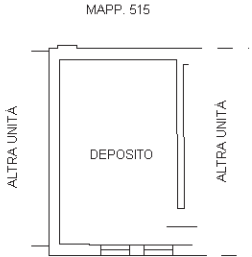

PIANO TERRA
H 2,24 ml

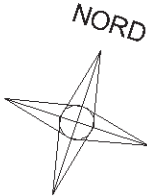

Ultima planimetria in atti

Data: 22/08/2025 - n. T6569 - Richiedente: MEONTN89S18L4070

Totale schede: 1 - Formato di acquisizione: A4(210x297) - Formato stampa richiesto: A4(210x297)