


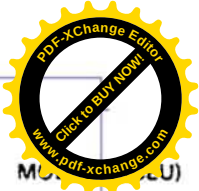

ALLEGATO 3

Schema difformità catastali



ALBARESE
reg. rend. 487

MINISTERO DELLE FINANZE
DIREZIONE GENERALE DEL CATASTO E DEI SS.TT.EE.
CATASTO EDILIZIO URBANO (RDL 13-4-1939, n. 652)

Planimetria di u.i.u. in Comune di ROTA IMAGNA


via G. Quarenghi

civ 22


SOSTITUZIONE DI PLANIMETRIA
FG. 7 MAPP. 2512 sub. 3

SCHEMA DIFFORMITA' CATASTALE


■ opere in difformità

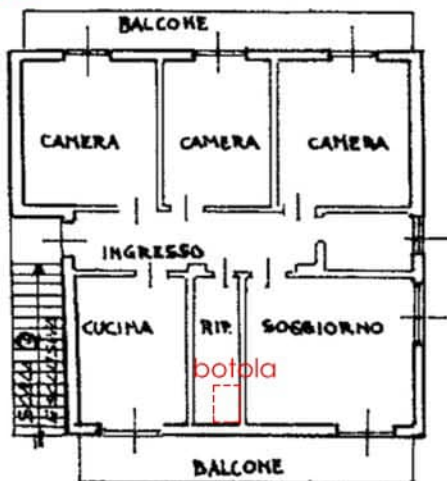


PIANTA PIANO PRIMO H=290

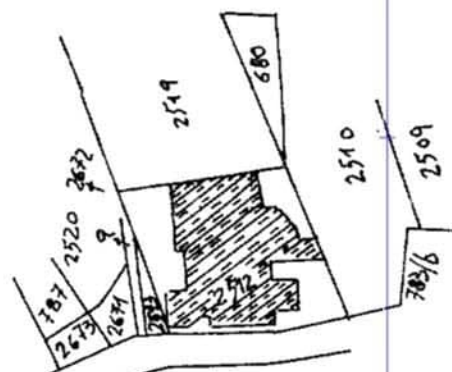

ESTRATTO MAPPA
SCALA 1:1000

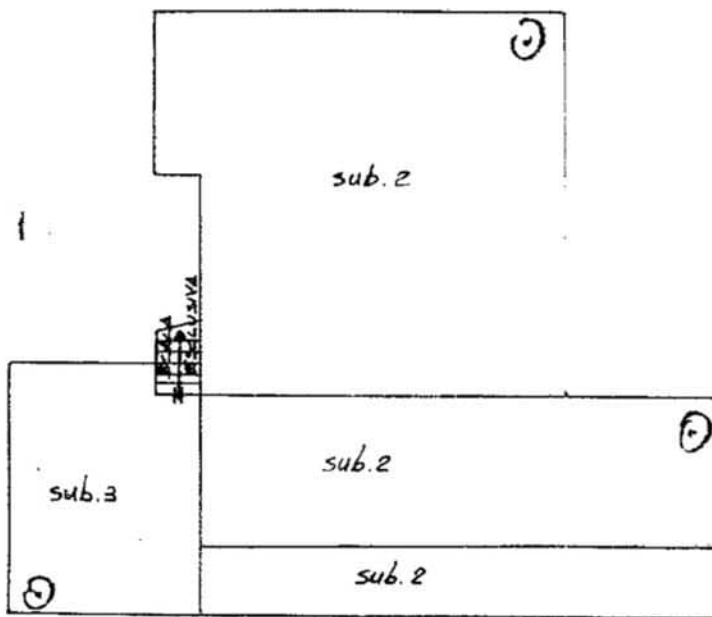

PIANTA PIANO TERRA

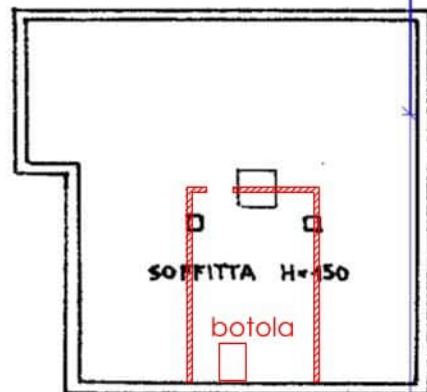

PIANO SECONDO (SOTTOTETTO)

ORIENTAMENTO



SCALA DI 1:200

Dichiarazione di N.C. ☐
Ultima Denuncia di variazione ☒

Compilata dal GEOM.
(Titolo, cognome, nome)

RISERVATO ALL'UFFICIO

Data presentazione: 14/12/1991 - Data: 28/07/2025 - n. T35510 - Richiedente: CIG 02L65D41 X794G

Totale scheda 1 - Formato di acquisizione: A4(210x297) - Formato di stampa: A4(210x297)

n. 2512 sub. 3

data 12.11.91 Firma

14 DIC. 1991 N. 15615

in via G. Quarenghi n. 22 Piano 1P
Catasto dei Fabbricati - Situazione al 28/07/2025 - Confluenza di ROTA D'IMAGNA(H584) - < Sez. urbana RF - Foglio 7 - Particella 2512 - Subalterno 3