


TRIBUNALE DI CASSINO


SEZ. ESECUZIONI IMMOBILIARI

PROC. N° 15/2024 R.G.E.

RILIEVO PLANIMETRICO DELLO STATO ATTUALE DEL LOTTO UNICO
SITO IN PESCOSOLIDO (FR) ALLA VIA COLLE, 38 IN CATASTO AL
FG. 17 P.LLA 304 sub 3.

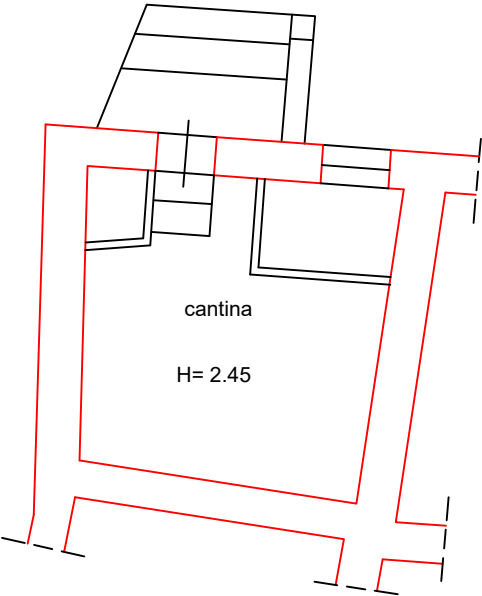


PIANTA PRIMO PIANO SOTTOSTRADA

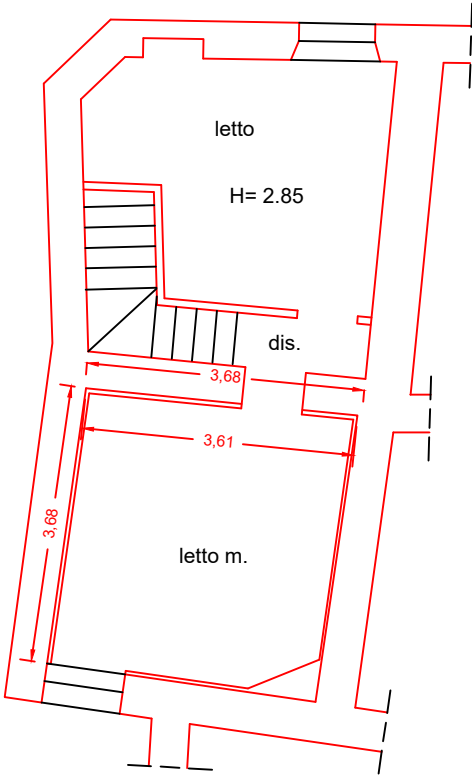

PIANTA PIANO PRIMO

Bene al Fg. 17. P.Ila 304/3

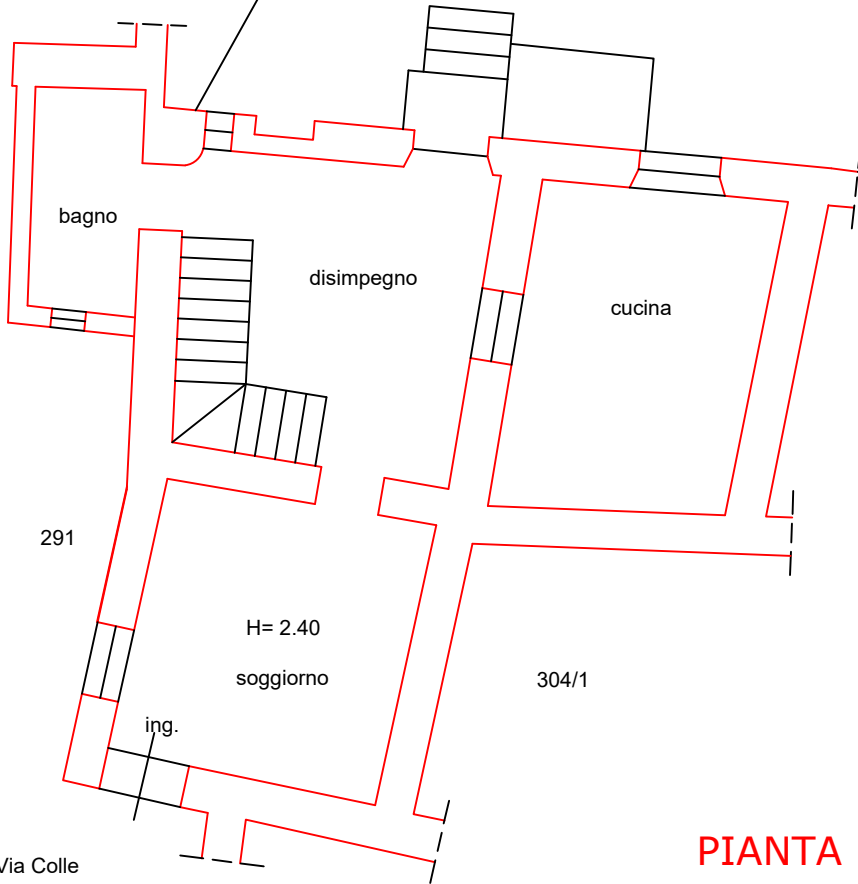

PIANTA PIANO TERRA

Nord
Scala 1:100


IL C.T.U.
Dott. Arch. Dario BASTONI

TRIBUNALE DI CASSINO

SEZ. ESECUZIONI IMMOBILIARI

PROC. N° 15/2024 R.G.E.

RILIEVO PLANIMETRICO DELLO STATO ATTUALE DEL LOTTO UNICO
SITO IN PESCOSOLIDO (FR) ALLA VIA COLLE IN CATASTO AL
FG. 17 P.LLA 291.

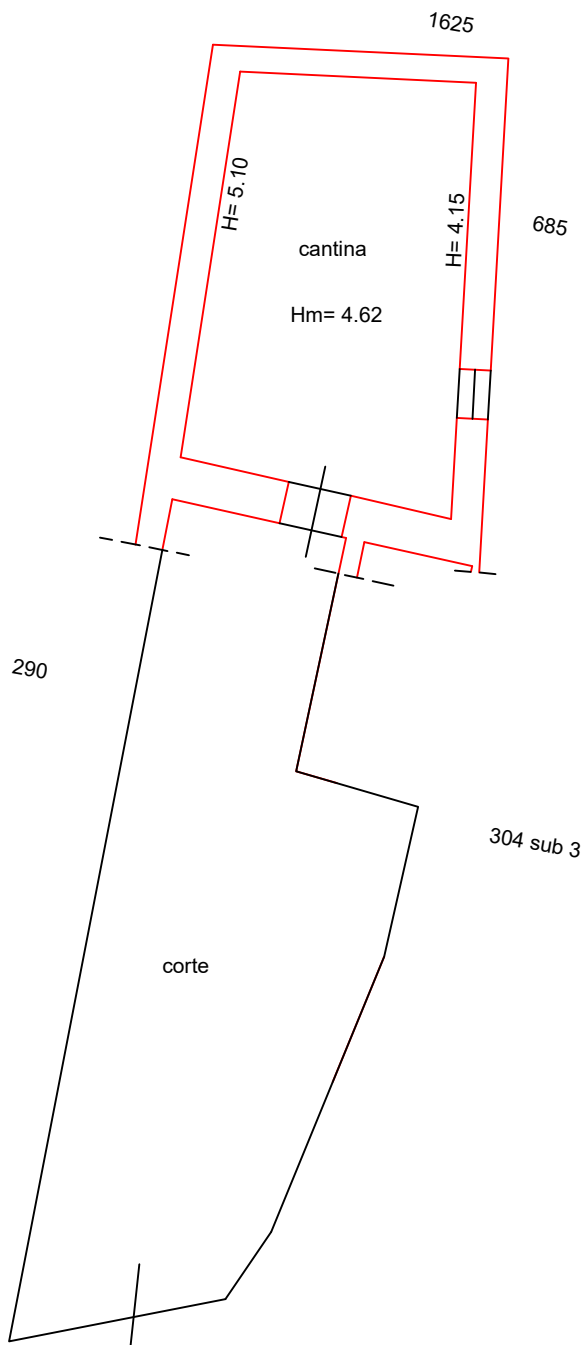

Bene al Fg. 17. P.Ila 291

IL C.T.U.
Dott. Arch. Dario BASTONI



Nord

PIANTA PIANO TERRA

Scala 1:100