


PLANIMETRIA DEL LOTTO M.N. 18

scala 1:500

AREA SCOPERTA (AREA URBANA DI MQ. 1100 CATASTALI)

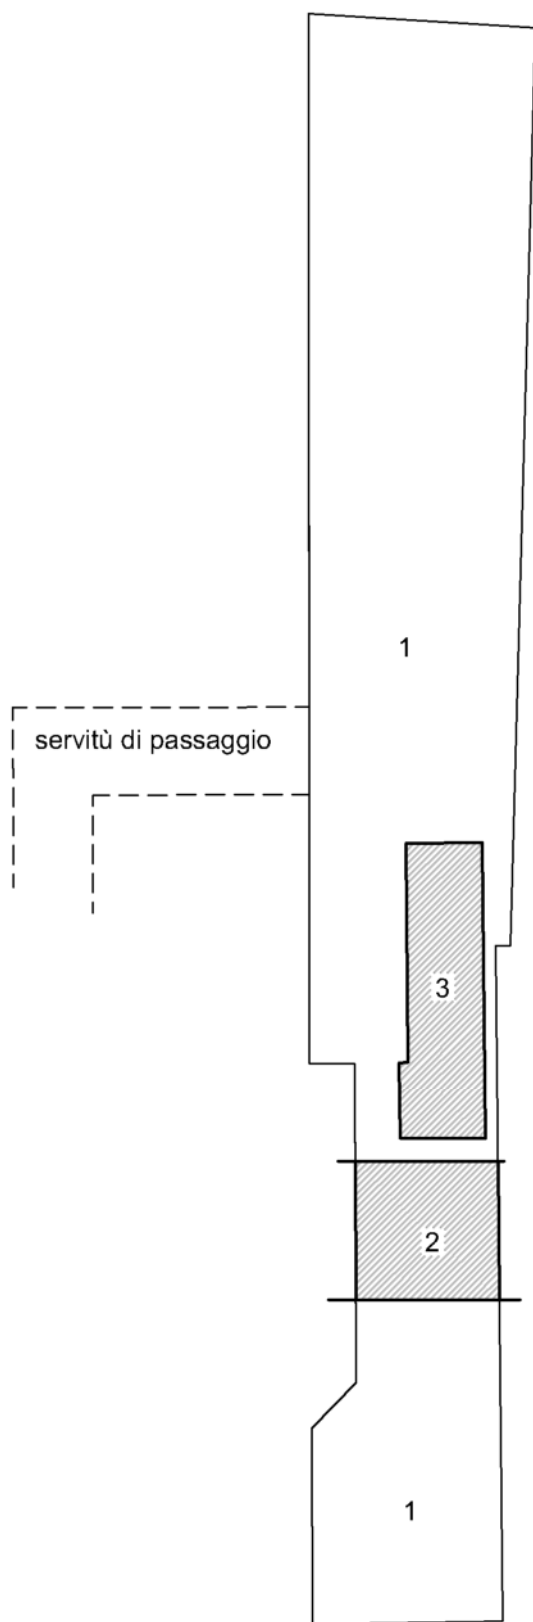

Via Morgana






STATO DI FATTO

APPARTAMENTO SUB. 2 DEL MAPPALE N° 18


Pianta piano terra h. 2,67 - scala 1:100

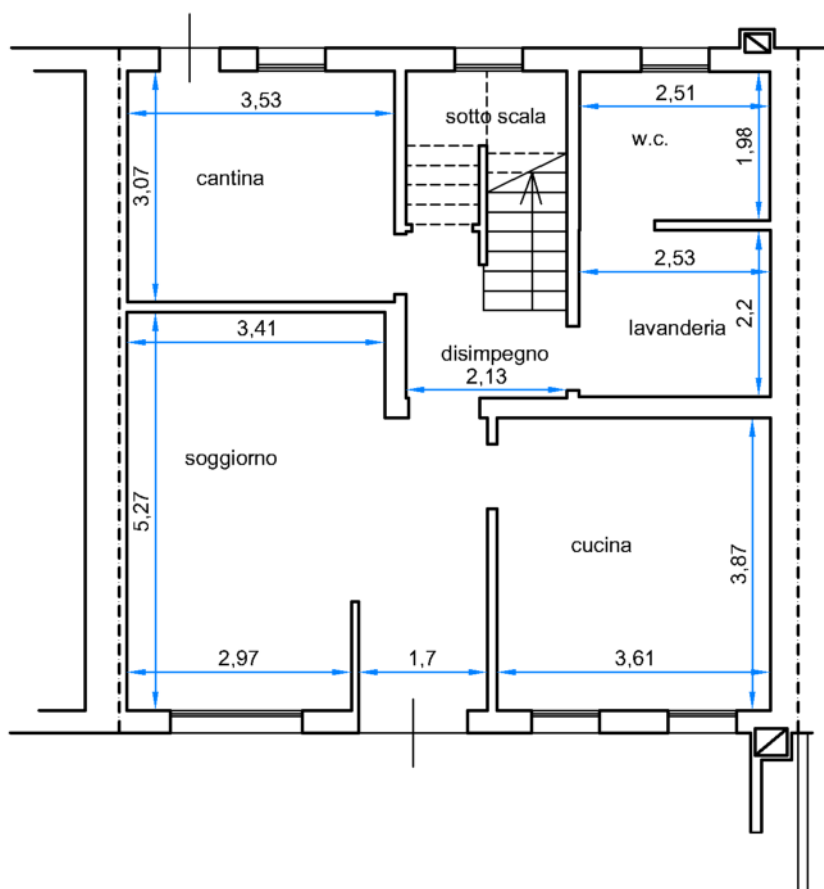


SUPERFICIE LORDA ABITAZIONE MQ. 162,80 (81,40 x 2)
 SUPERFICIE NETTA ABITAZIONE MQ. 132,48 (68,41 p.t. + 64,07 p.1°)

SUPERFICIE LORDA TERRAZZE MQ. 14,70 (11,15 + 3,55)
 SUPERFICIE NETTA TERRAZZE MQ. 13,36 (10,23 + 3,13)



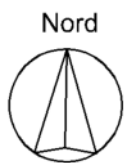

STATO DI FATTO
APPARTAMENTO SUB. 2 DEL MAPPALE N° 18
Pianta piano primo h. 2,63 - scala 1:100

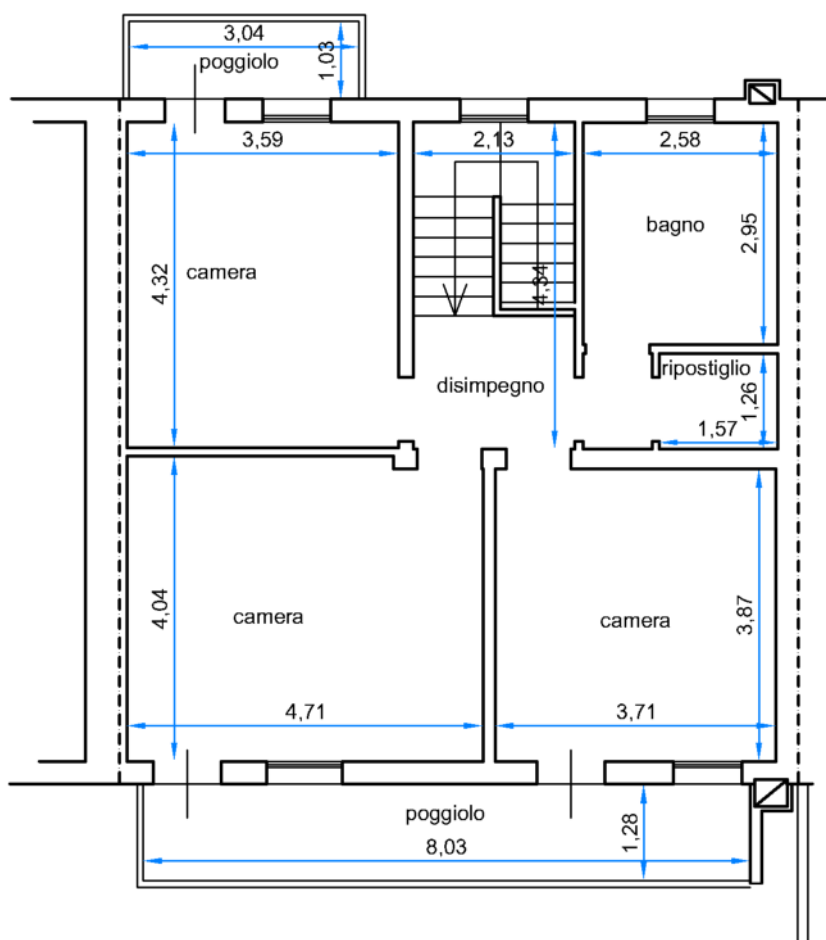




STATO DI FATTO

GARAGE SUB. 3 DEL MAPPALE N° 18

Pianta piano terra h. 2,98 - scala 1:100

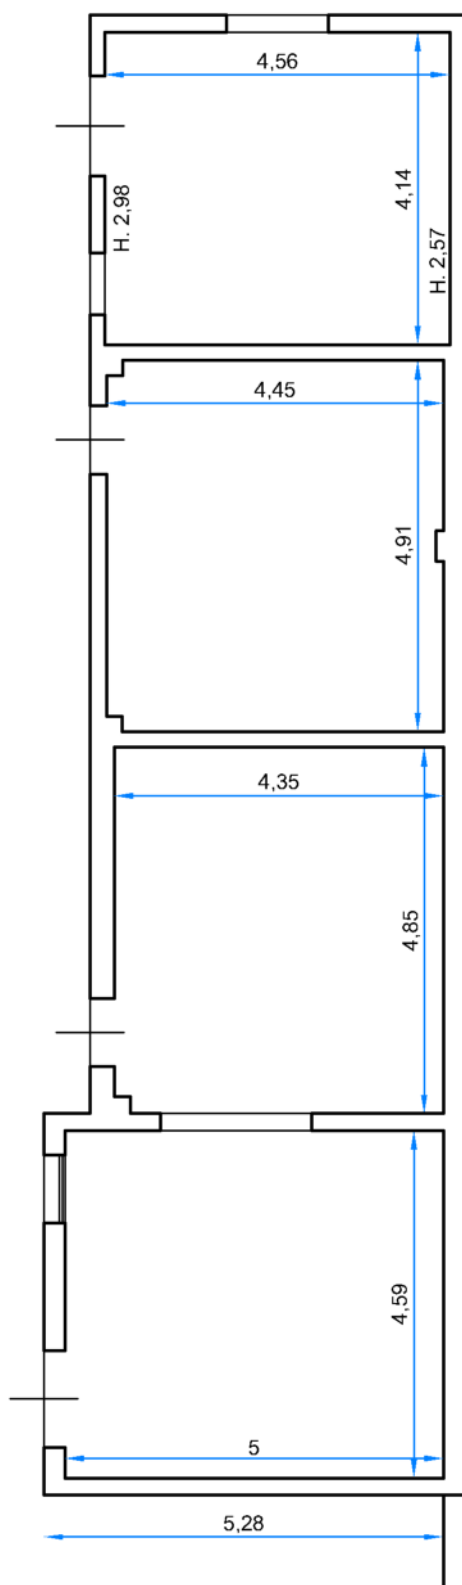

SUPERFICIE LORDA MQ. 100,00
SUPERFICIE NETTA MQ. 84,57

