

Dichiarazione protocollo n. _____ del _____	
Comune di Vigonza	
Via Venezia _____ civ. 85/B	
Identificativi Catastali: Sezione: _____ Foglio: 40 Particella: 781 Subalterno: 22	Compilata da: Dalla Libera Tamara Iscritto all'albo: Geometri _____ Prov. Padova _____ N. 3672

Planimetria	
Scheda n. 1	Scala 1:200


Architectural floor plan of the Club Privato area. The plan shows a rectangular room with a central lounge area labeled "CLUB PRIVATO" with a height of "H.390". An entrance labeled "INGRESSO" is indicated by a red arrow pointing from the "GALLERIA" (Gallery) above. The entrance is flanked by a "parete H.300" (wall H.300). To the right of the entrance is another "parete H.300". In the bottom left corner, there is a "WC H2.50" (toilet H2.50) and an "ANTI H2.50" (anteroom H2.50). In the bottom center, there is a "SPOGLIATOIO" (changing room). To the right of the changing room is a "DISIMP zona salottini" (shower area with small loungers) and a "parete H.300" (wall H.300). The plan also shows various doors, windows, and structural elements like columns and beams. The overall layout is symmetrical along a vertical axis.



Agenzia del Territorio
CATASTO FABBRICATI
Ufficio Provinciale di
Padova

Dichiarazione protocollo n. _____ del _____	
Planimetria di u.i.u. in Comune di Vigonza	
Via Venezia _____ civ. _____	
Identificativi Catastali:	Compilata da:
Sezione: B	Visentini Nicola
Foglio: 18	Iscritto all'albo:
Particella: 781	Architetti
Subalterno: 53	Prov. Padova N. 1193

Scheda n. 1 Scala 1:200

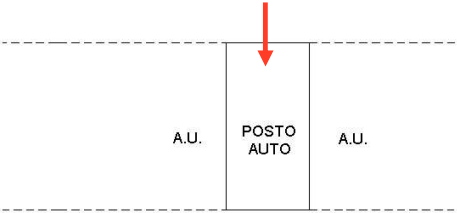


PIANO PRIMO



Agenzia delle Entrate
CATASTO FABBRICATI
Ufficio provinciale di Padova

ELABORATO PLANIMETRICO	Compilato da: Benetello Marco	Iscritto all'albo: Architetti	Prov. Padova	N. 2579
Comune di Vigonza	Sessione: Foglio: 40	Particella: 781	Protocollo n. del	
Dimostrazione grafica dei subalterni	Tipo Mappale n. del Scala 1 : 500			

PIANO TERRA

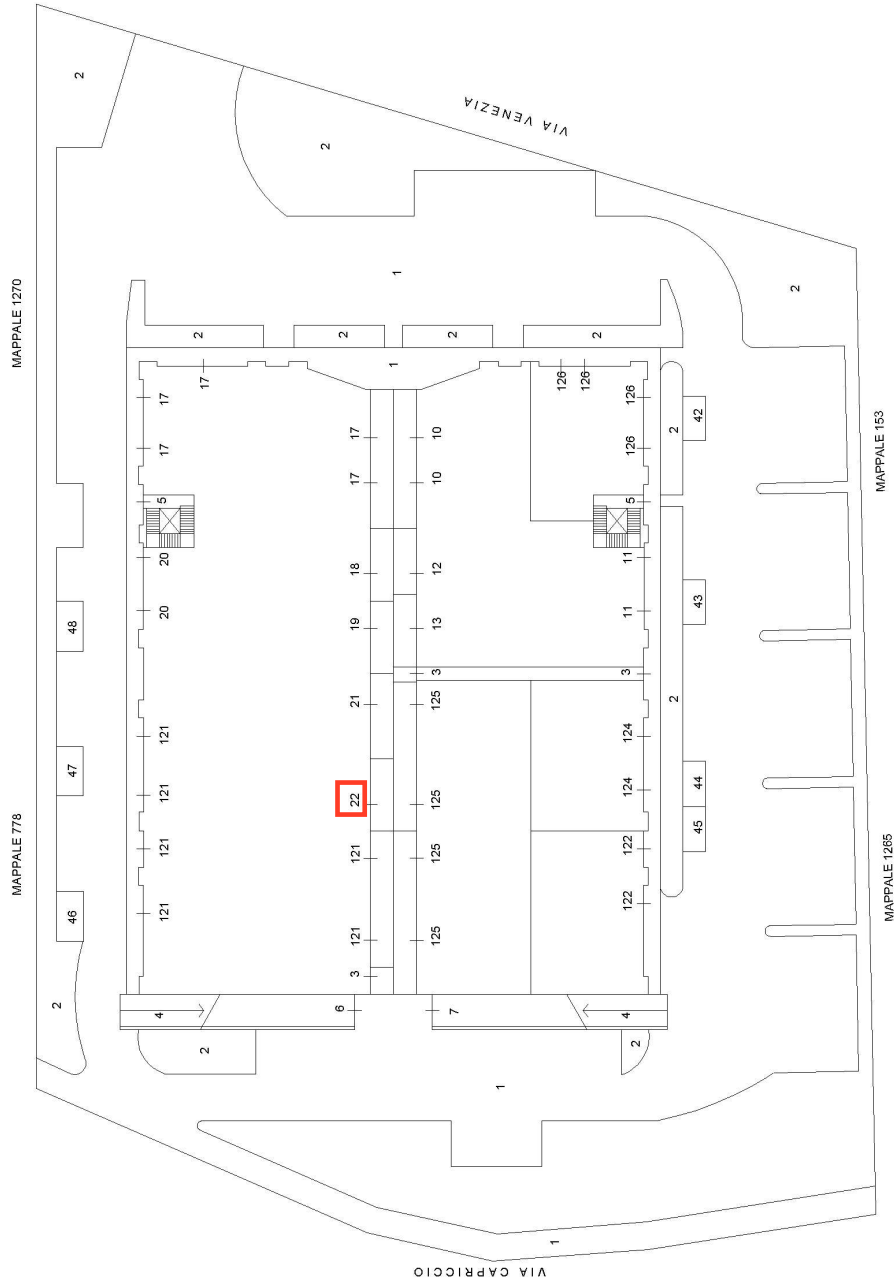

ELABORATO PLANIMETRICO		Compilato da: Benetello Marco	Iscritto all'albo: Architetti		Prov. Padova	N. 2579
Comune di Vigonza	Sezione:	Foglio: 40	Particella: 781	Protocollo n.	del	del
Dimostrazione grafica dei subalterni		Tipo Mappale n.		del	Scala 1 : 500	

PIANO PRIMO

