




ELABORATO PLANIMETRICO		Agenzia del Territorio	
Compilato da: Malisani Giovanni		CATASTO FABBRICATI	
Iscritto all'albo: Geometri		Ufficio Provinciale di	
Prov. Treviso		Treviso	
N. 1859			
Comune di Ponte Di Piave		Protocollo n. TV0349789 del 30/11/2005	
Sezione: A	Foglio: 9	Particella: 553	Tipo Mappale n. del
Dimostrazione grafica dei subalterni		Scala 1 : 500	

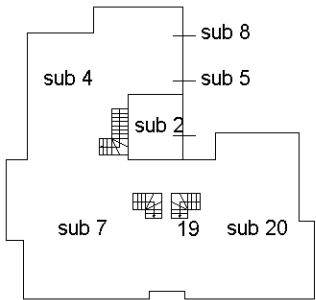


PIANTA PIANO INTERRATO

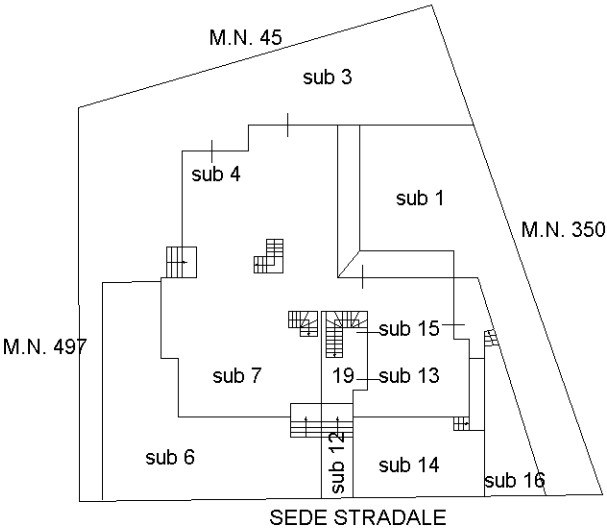

PIANTA PIANO TERRA

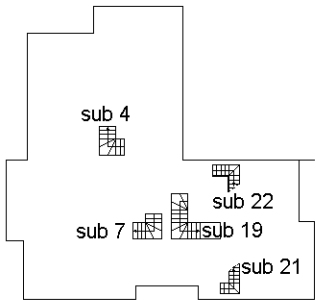


PIANTA PIANO PRIMO

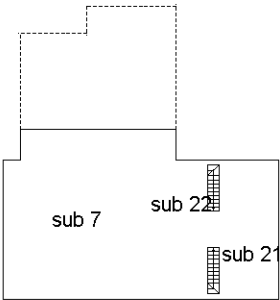

PIANTA PIANO SECONDO

ORIENTAMENTO

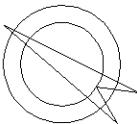

Ultima planimetria in atti

