

ALLEGATO -A-


Rappresentazioni grafiche stato attuale

1. ortofoto
2. piante di rilievo
3. schemi calcolo superfici lorde


Ortofoto




Piante stato attuale - scala 1:100

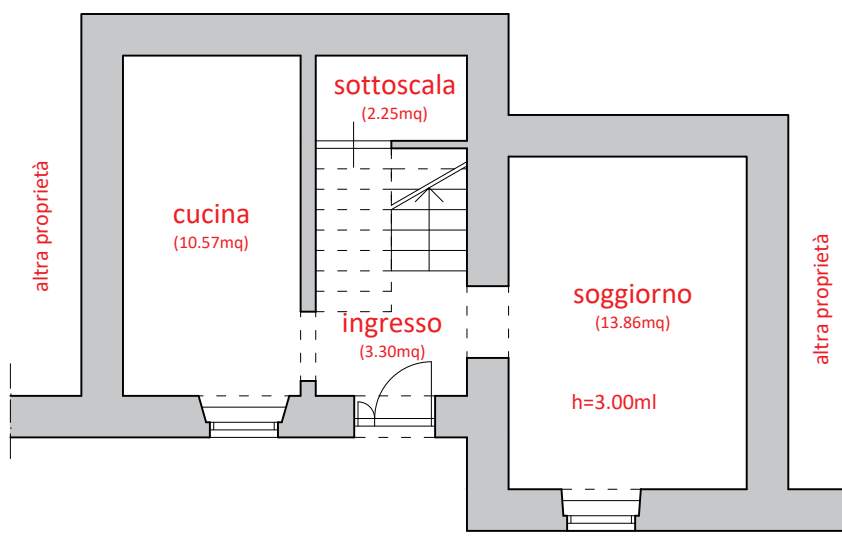

Pianta piano terra

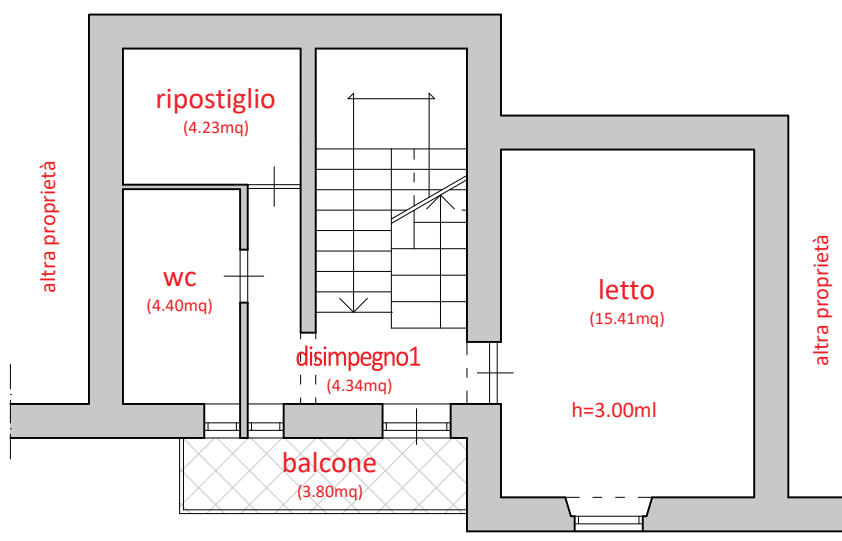


Pianta piano primo

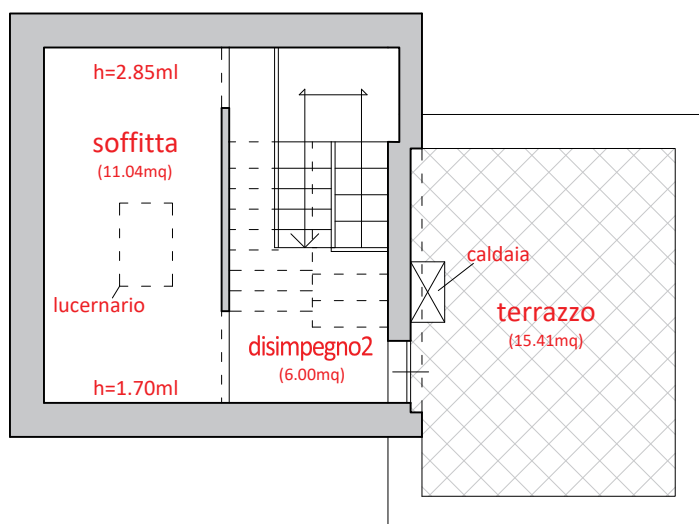


Pianta piano sottotetto




Schemi calcolo superfici commerciali - scala 1:100

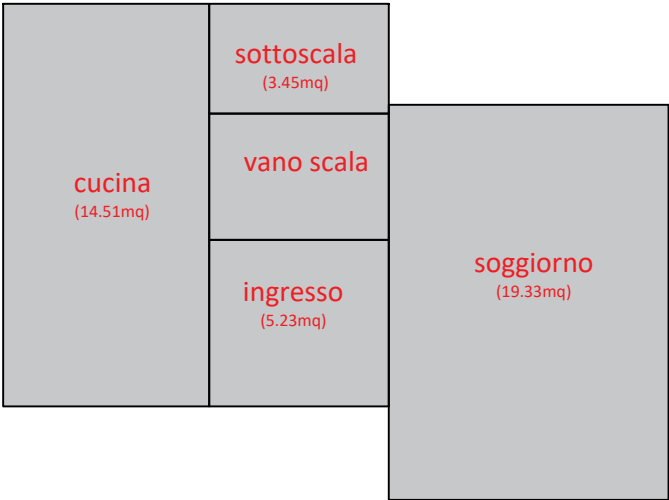

Schema piano terra

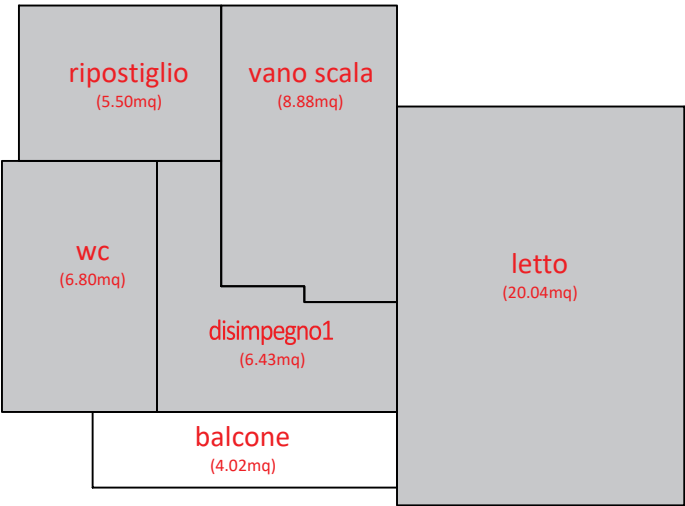

Schema piano primo

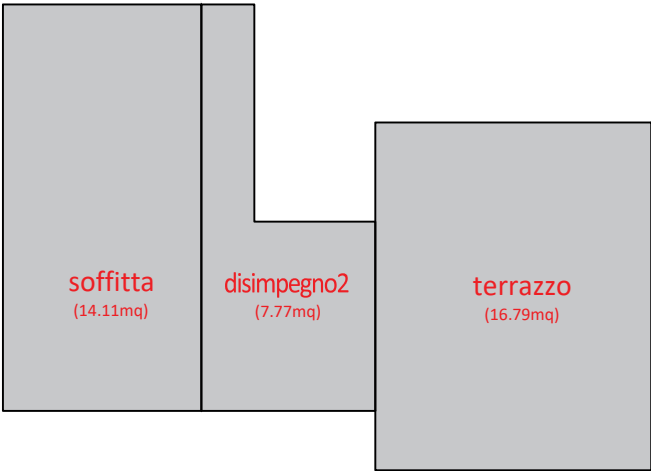

Schema sottotetto