

Agenzia delle Entrate
CATASTO FABBRICATI
Ufficio Provinciale di
Varese

Dichiarazione protocollo n. VA0067920 del 07/06/2017

Planimetria di u.i.u. in Comune di Busto Arsizio

Via Flavio Gioia

civ. 2

Identificativi Catastali:

Sezione: BU

Foglio: 15

Particella: 4666

Subalterno: 13

Compilata da:

Vagnato Stefano

Iscritto all'albo:

Geometri


Prov. Varese

N. 3606



Scheda n. 1

Scala 1:200

PIANTA PIANO SECONDO

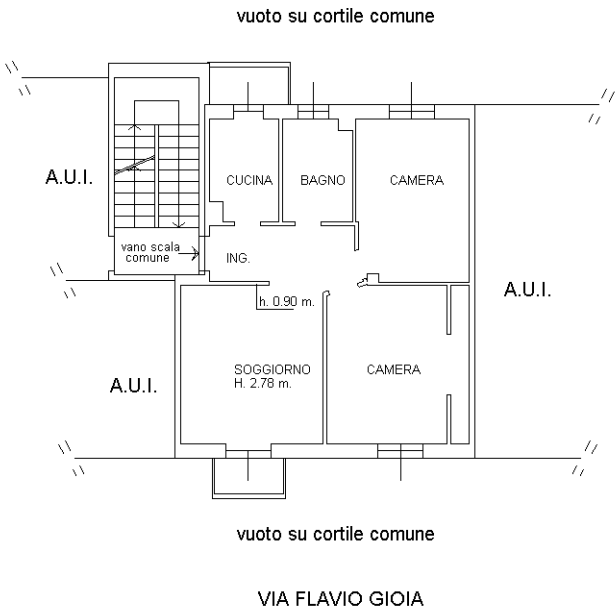

PIANTA PIANO INTERRATO

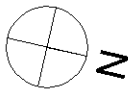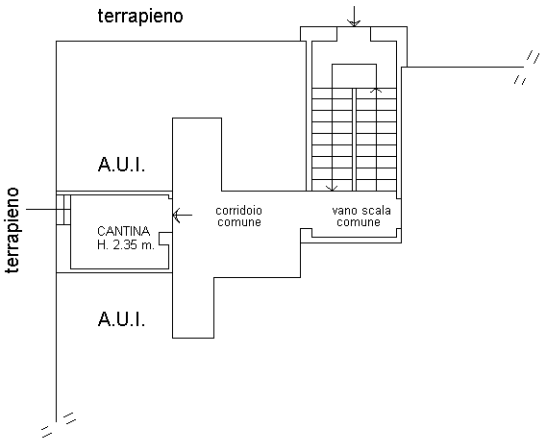

Ultima planimetria in atti

Data: 04/08/2026 - n. T56908 - Richiedente: GHLRFL72D45B300P

Totale schede: 1 - Formato di acquisizione: A4(210x297) - Formato stampa richiesto: A4(210x297)

Catasto dei Fabbricati - Situazione al 04/08/2026 - Comune di BUSTO ARSIZIO(B300) - < Sez. urbana BU - Foglio 15 - Particella 4666 - Subalterno 13 >
VIA FLAVIO GIOIA n. 2 Piano S1-2