



MINISTERO DELLE FINANZE

Mod. B (Nuovo Catasto Edilizio Urbano)

DIREZIONE GENERALE DEL CATASTO E DEI SERVIZI TECNICI ERARIALI


NUOVO CATASTO EDILIZIO URBANO

(R. DECRETO-LEGGE 13 APRILE 1939, N. 652)


Planimetria dell'immobile situato nel Comune di VOLTAPAGO DEL MONTELLLO Via MARIIGNAGO ALTO n° 8/A

Ditta


Allegata alla dichiarazione presentata all'Ufficio Tecnico Erariale di TREVISO Scheda N.°

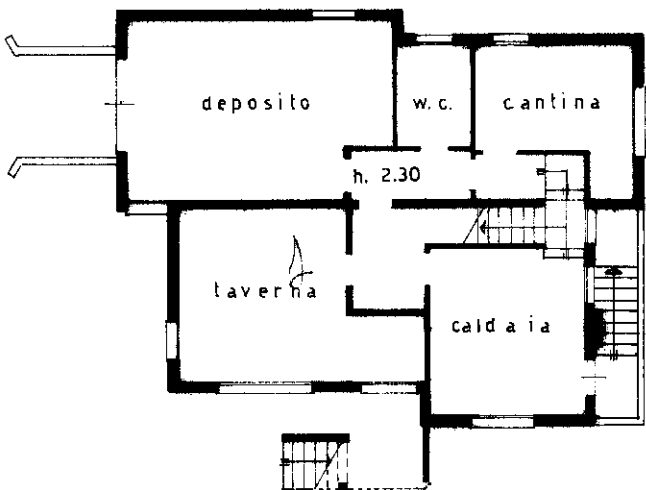

PIANTA PIANO SEMINTERRATO

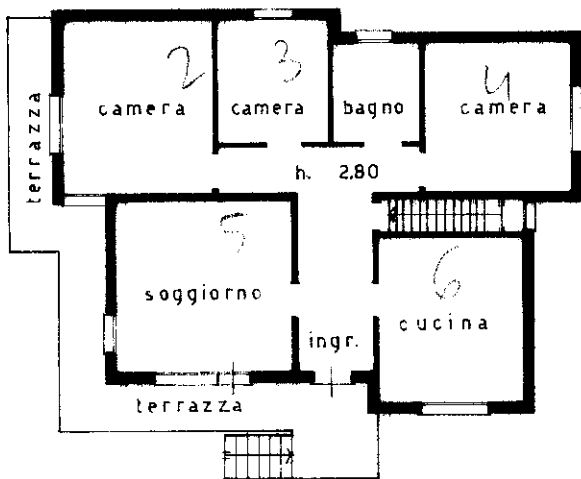

PIANTA PIANO RIALZATO

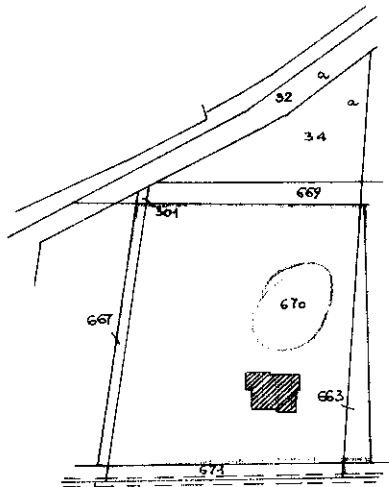

COMUNE di VOLTAPAGO del M.LLO
Sez. C - Fogl. 1
m.n. 670-667-663
scala 1:2000
PARAMETRI b-4

ORIENTAMENTO



SCALA DI 1: 200

CA/670/1

SPAZIO RISERVATO PER LE ANNOTAZIONI D'UFFICIO

DATA
PROT. N.°

1038
B/1

Compilata dal GEOMETRA
(Titolo, nome e cognome del tecnico)
LINO ZANATTA
Iscritto all'Albo dei Geometri n° 206
della Provincia di TREVISO
DATA 27-4-1976
Firma: *Luigi Zanatta*

ELIOGRAFIA 4S - TREVISO