

Agenzia del Territorio
CATASTO FABBRICATI
Ufficio Provinciale di
Novara

Dichiarazione protocollo n. 000187585 del 09/07/2003

Planimetria di u.i.u. in Comune di Trecate

Via Benedetto Cairoli

civ. 25

Identificativi Catastali:

Sezione:

Foglio: 62

Particella: 1720

Subalterno: 8

Compilata da:

Bona Danillo

Iscritto all'albo:
Geometri


Prov. Milano

N. 7156


Scheda n. 1

Scala 1:200

PIANTA PIANO SECONDO

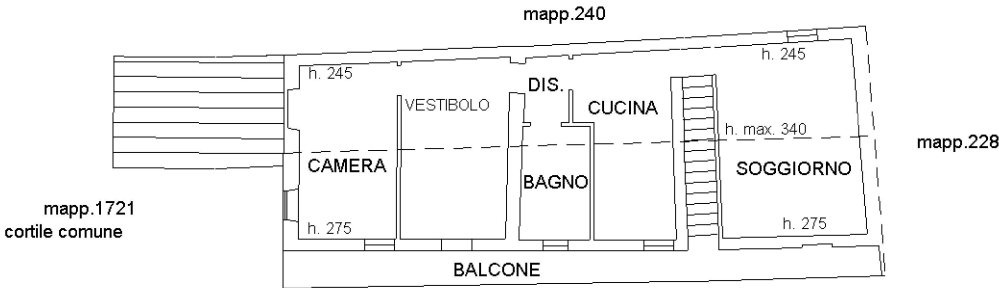

PIANTA PIANO TERRA

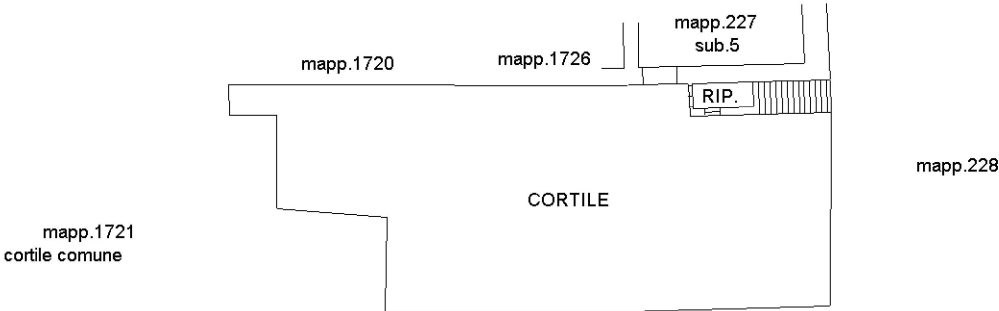

Ultima planimetria in atti

