

Elaborato grafico

# ESTRATTO DI MAPPA

Scala 1:2000




Comune di Copparo – Foglio 76 Mapp. 88–87parte–163–412–413–429–411



PLANIMETRIE DEGLI IMMOBILI SITI IN COPPARO (FE)  
FRAZIONE AMBROGIO, VIA CARLO CAPOZZA N°

# PLANIMETRIA GENERALE

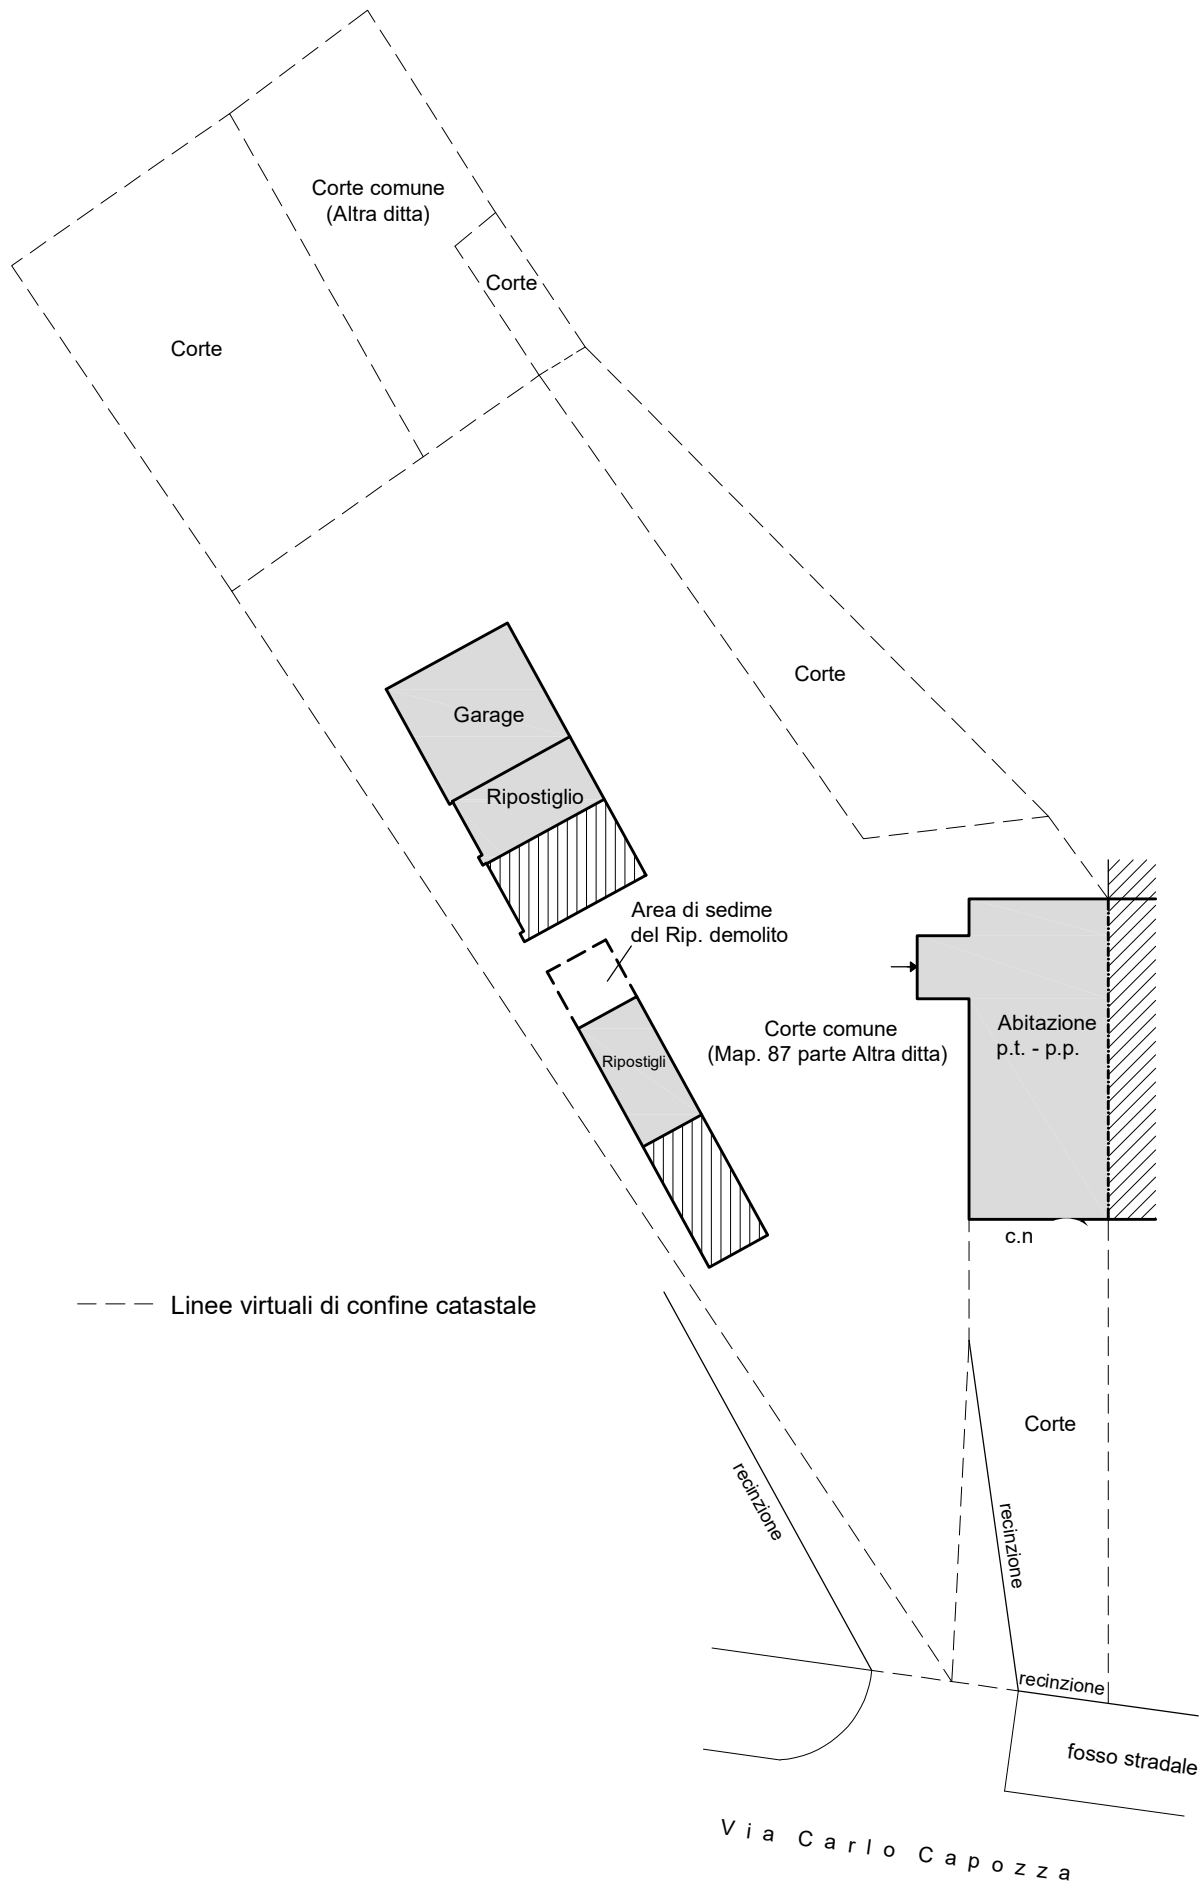


Scala 1:250




# ABITAZIONE

## PIANTA PIANO TERRA

H 2,46

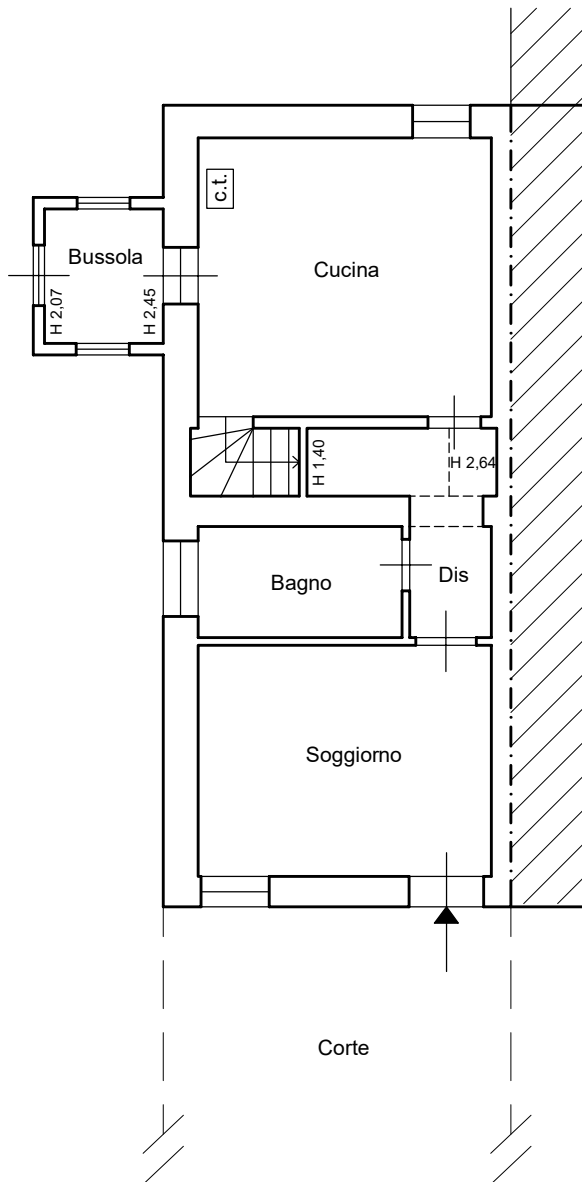


## PIANTA PIANO PRIMO

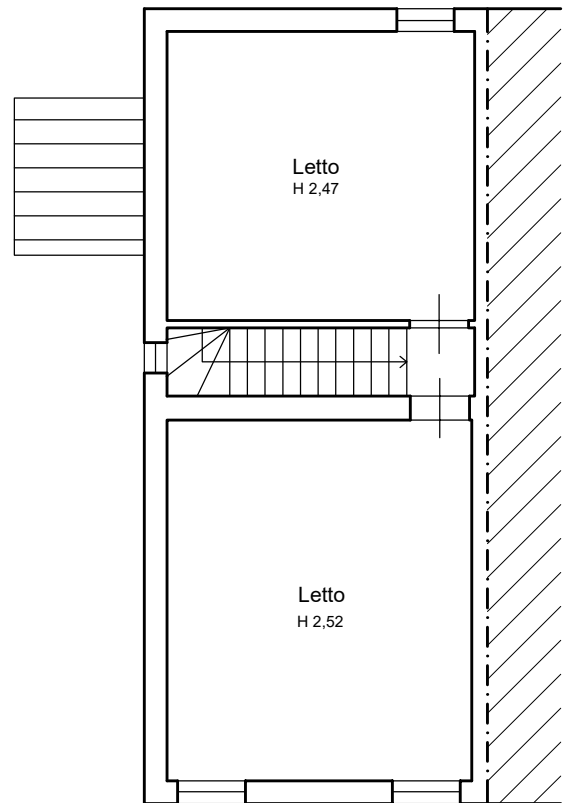


NOTA:  
Le destinazioni dei vani indicate sono  
quelle attualmente in uso.

Scala 1:100

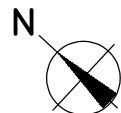


PERTINENZE

PIANTA PIANO TERRA

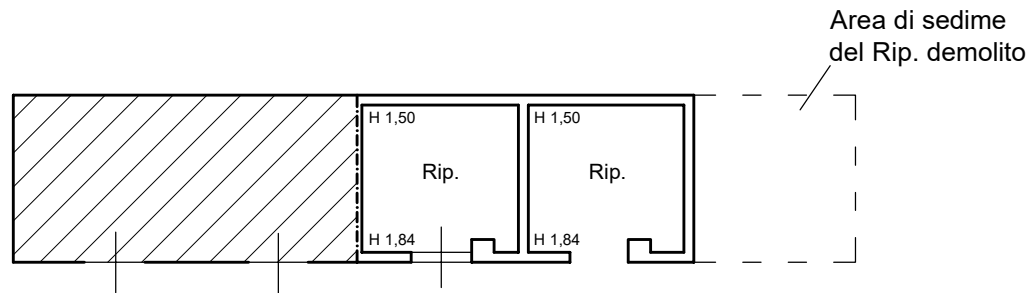

PIANTA PIANO TERRA

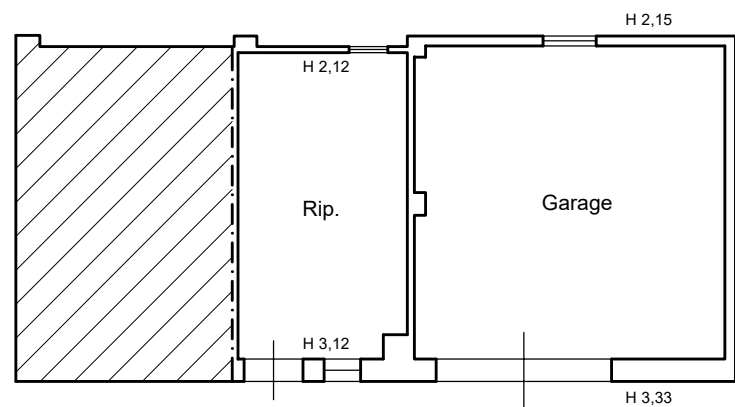

Scala 1:100

