


Identificativi Catastali:
Sezione: xxxxxxxxxxxx
Foglio: 1
Particella: 1552
Subalterno: 191

Via Enrico De Nicola n. 3, 80017 - Melito di Napoli (NA)

Lotto A
Scala B
Piano SESTO
Interno n. 33
H = 2,70 mt

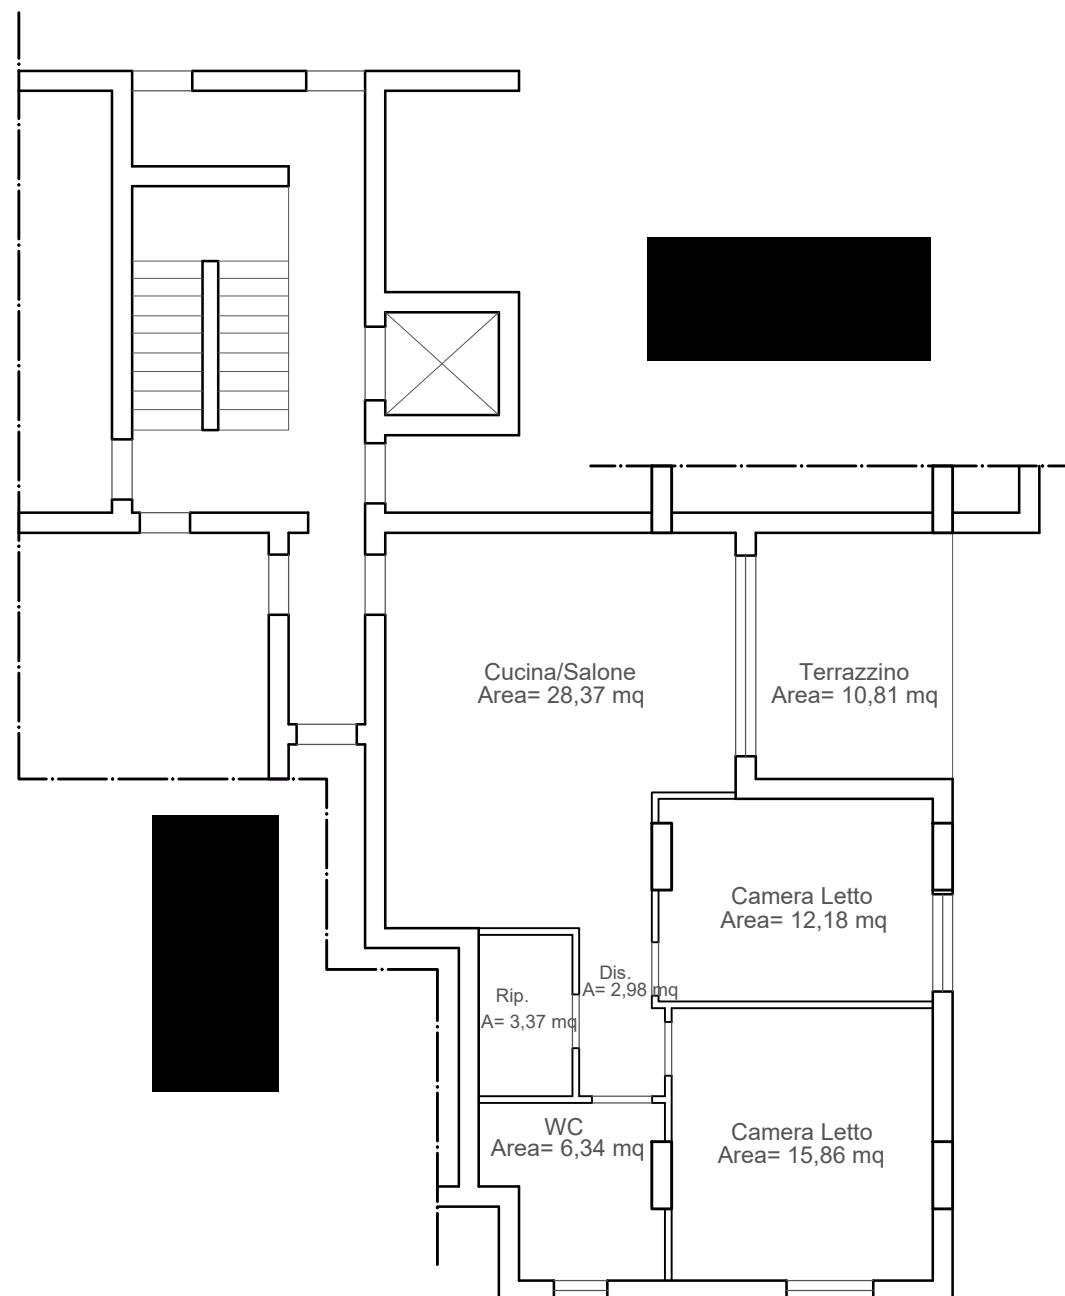


PIANTA PIANO SESTO interno n. 33 Scala 1:100


Identificativi Catastali:
Sezione: xxxxxxxxxxxx
Foglio: 1
Particella: 1552
Subalterno: 105

Via Enrico De Nicola n. 3, 80017 - Melito di Napoli (NA)

Lotto A
Scala A
Piano INTERRATO SECONDO
Box n. 2
H = 2,70 mt

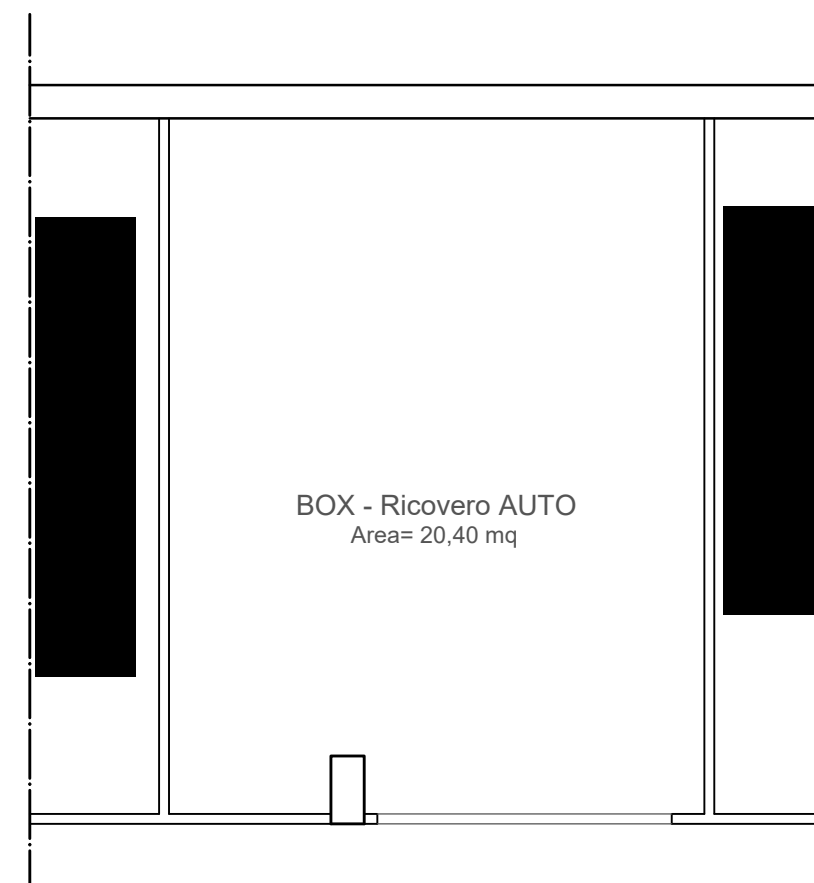


PIANTA PIANO S2 BOX n. 2 Scala 1:50

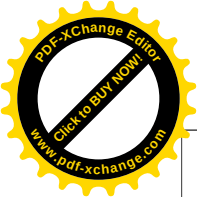

Identificativi Catastali:
Sezione: xxxxxxxxxxxx
Foglio: 1
Particella: 1552
Subalterno: 191

Via Enrico De Nicola n. 3, 80017 - Melito di Napoli (NA)

Lotto A
Scala B
Piano SESTO
Interno n. 33
H = 2,70 mt

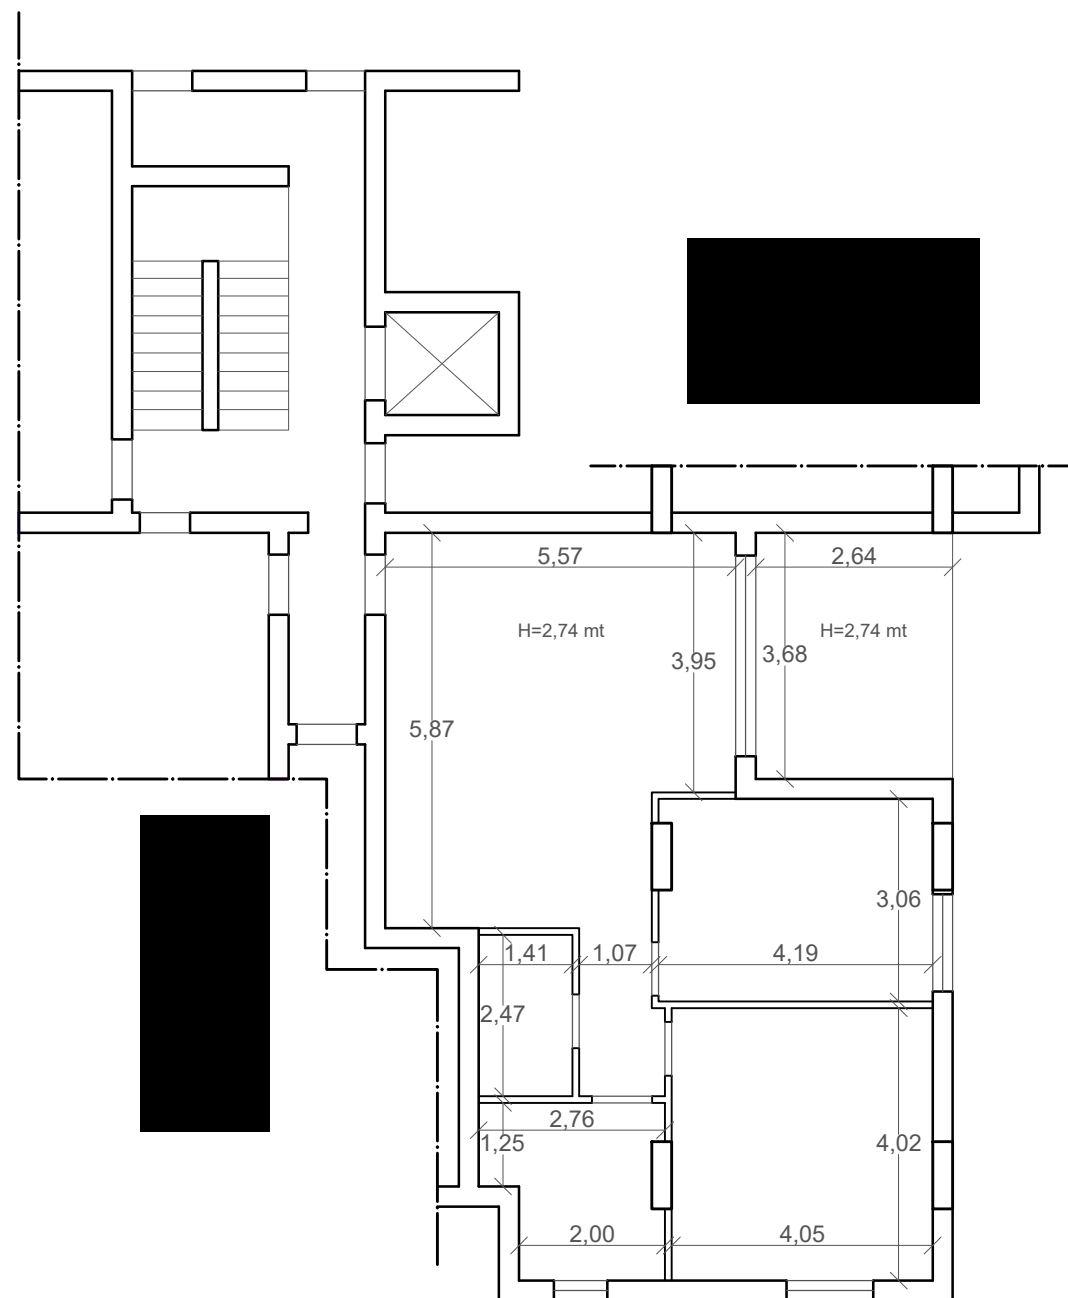


PIANTA PIANO SESTO interno n. 33 Scala 1:100

Identificativi Catastali:
Sezione: xxxxxxxxxxxx
Foglio: 1
Particella: 1552
Subalterno: 105

Via Enrico De Nicola n. 3, 80017 - Melito di Napoli (NA)

Lotto A
Scala A
Piano INTERRATO SECONDO
Box n. 2
H = 2,70 mt

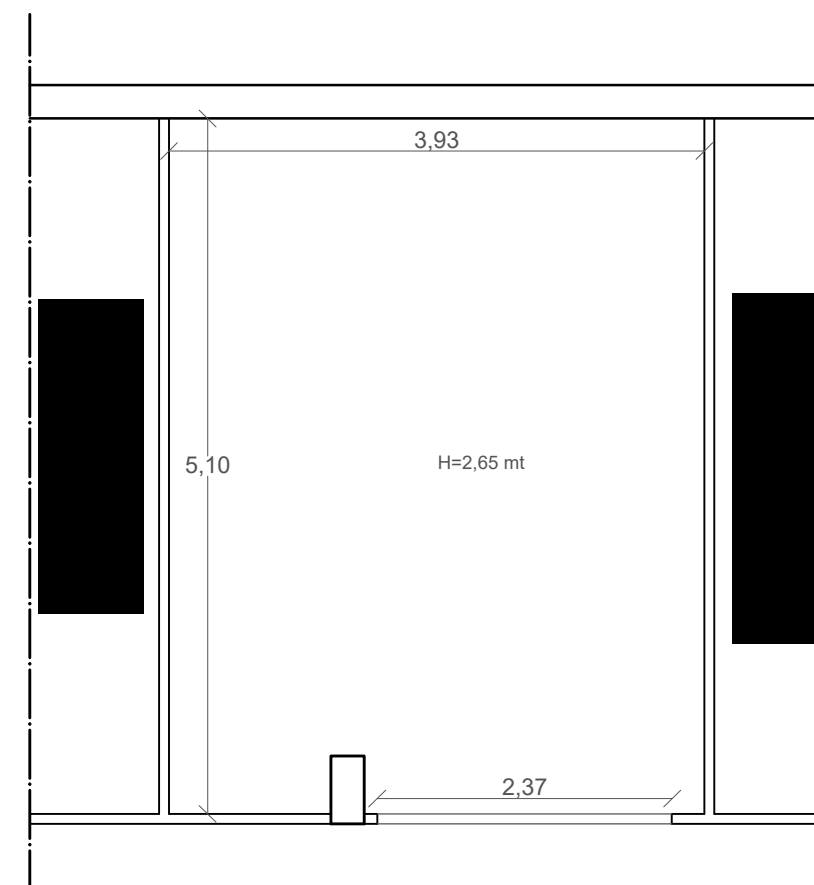

PIANTA PIANO S2 BOX n. 2 Scala 1:50