




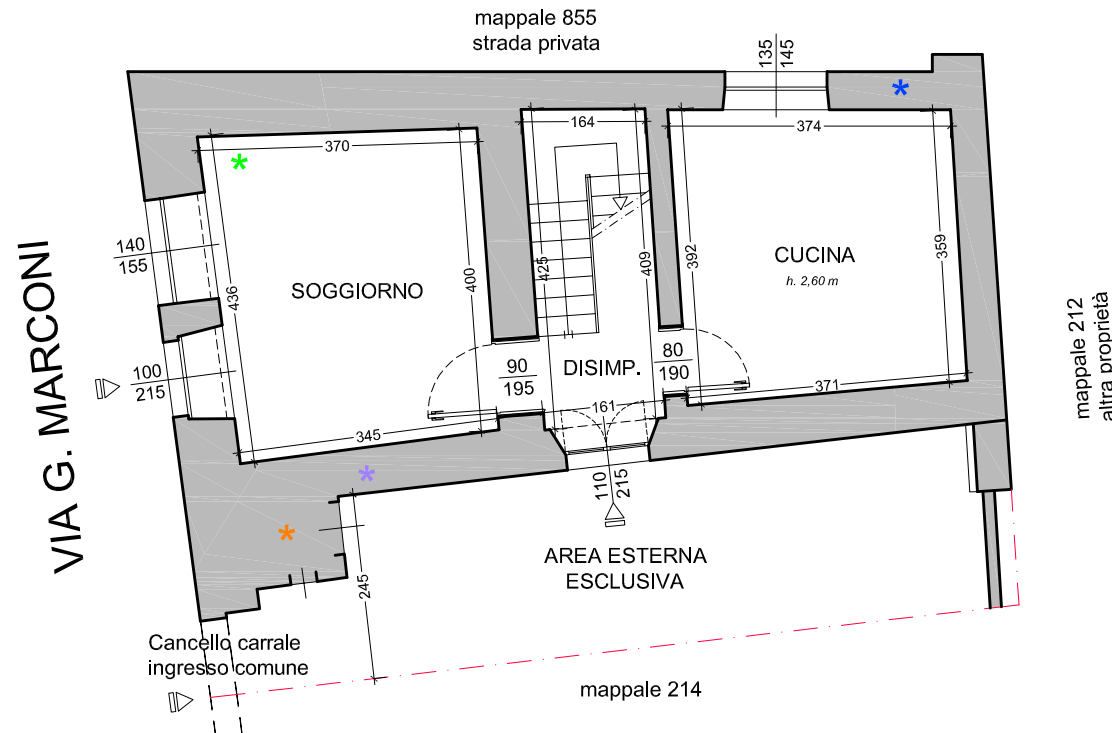

Pianta piano terra
h. 2,70 m

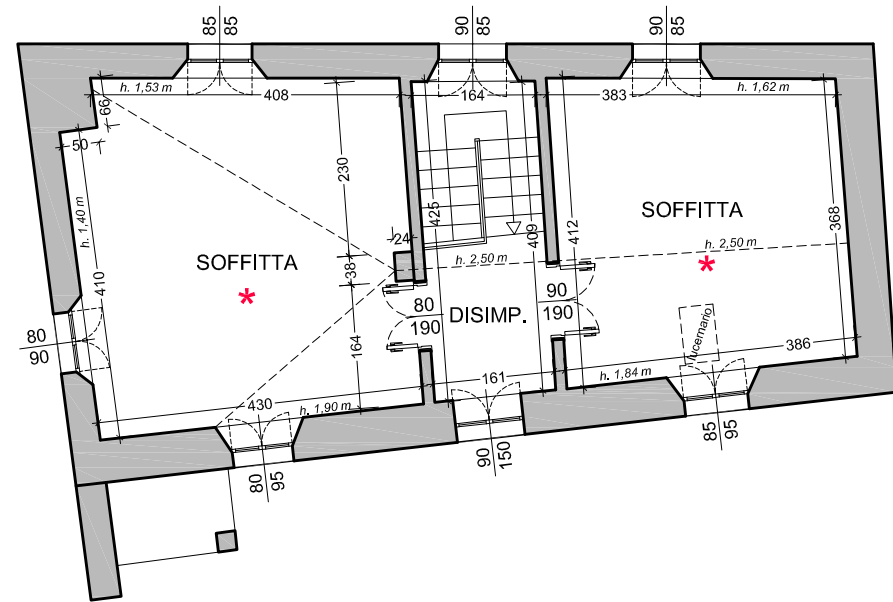

Pianta piano secondo
varie

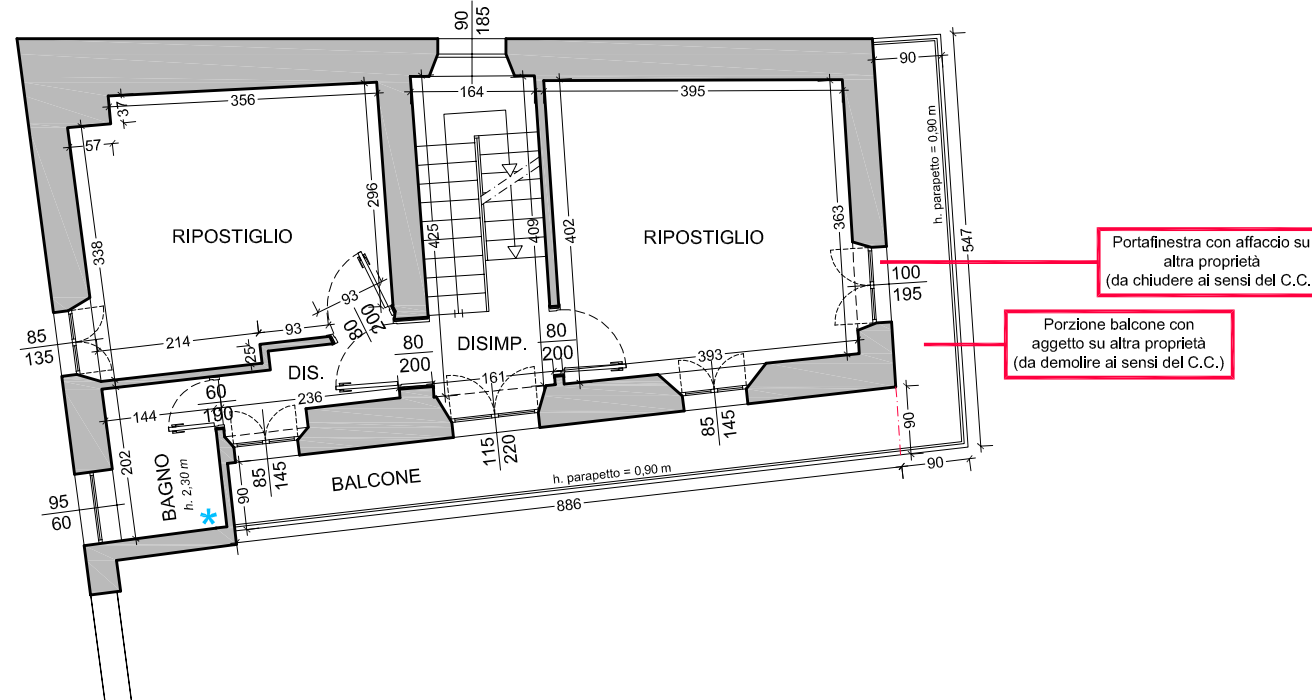

Pianta piano primo
h. 2,75 m


LEGENDA

- ★ Locale chiuso non accessibile e non rilevato
- ✱ Pavimentazione al rustico
- ✱ Scaldabagno non funzionante
- ✱ Camino
- ✱ Contatore gas
- ✱ Contatore corrente elettrica

LOTTO 01

UNITÀ IMM.RE FG. 11 MAPP. 853

- Piano terra**
a . Locali piano terra = 60,80 mq
b . Area esterna esclusiva = 24,10 mq
- Piano primo**
a . Locali piano primo = 60,40 mq
b . Balcone = 8,00 mq
- Piano secondo**
a . Locali piano secondo = 60,60 mq

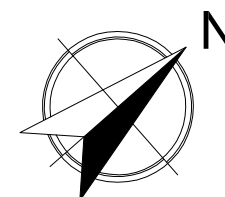

L'esperto stimatore

geom. MAURIZIO BIZIOLI
BERGAMO - Via Ravizza 26
TEL. 035/322151 FAX 035/322151
E.mail studio45engineering@gmail.com

STUDIO45
ENGINEERING
BERGAMO

Esecuzione

Esecuzione immobiliare n. 405/2024

Committente

Tribunale di Bergamo Es. Immobiliari
G.E. Dr.ssa Maria Carla Daga

Oggetto

Rilievo stato di fatto dei luoghi
IMMOBILE - via G. Marconi, 19 RANZANICO (BG)

TAVOLA

LOCALIZZAZIONE IMMOBILE
INTERESSATO DALL'ESECUZIONE

DATA 23/12/2024

AGG. -

SCALA 1 : 100

TAVOLA NUMERO

01

ESEC. IMM. 405/2024