

Ultima planimetria in atti

Agenzia delle Entrate
CATASTO FABBRICATI
Ufficio provinciale di
Alessandria

Dichiarazione protocollo n. AL0136631 del 25/06/2014
Planimetria di u.i.u. in Comune di Novi Ligure
Viale Caduti Di Nassiriya



civ. 6

Identificativi Catastali:
Sezione: 34
Foglio: 34
Particella: 715
Subalterno: 1


Compilata da:
Sordi Maurizio
Iscritto all'albo:
Geometri
Prov. Alessandria N. 01983

Scheda 1 - Scala 1: 200

Pianta piano seminterrato
hm=2.40 m

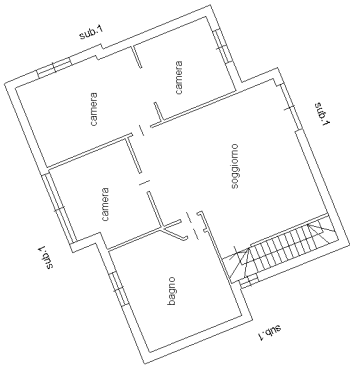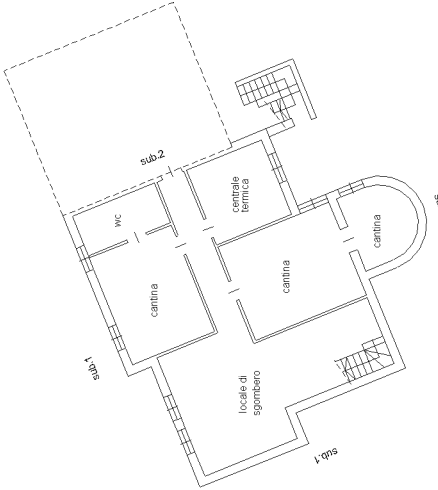

Pianta primo piano
hm=3.03 m

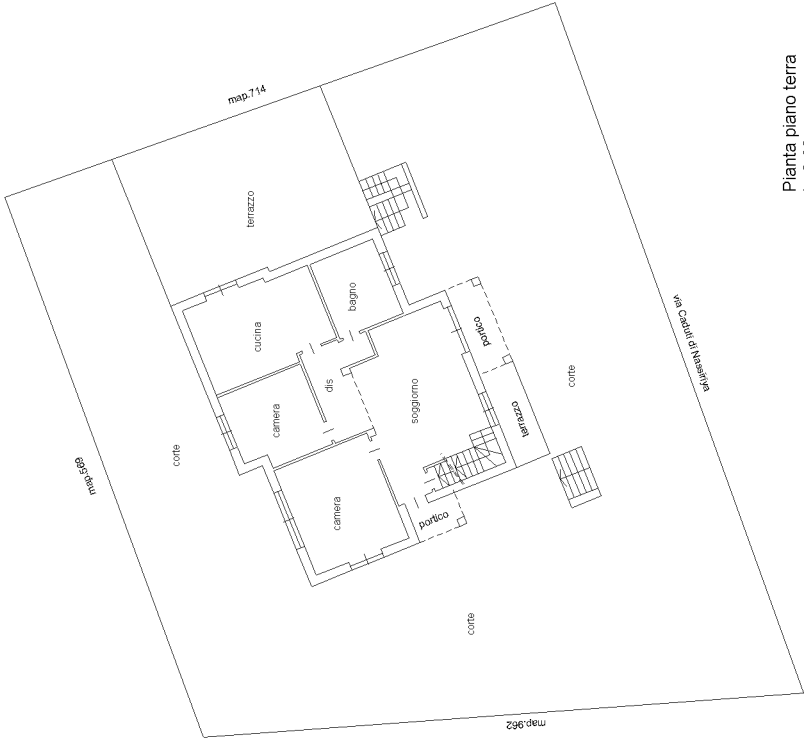

Pianta piano terra
hm=2.82 m

