

Ministero del Territorio
CATASTO FABBRICATI
Ufficio Provinciale di
Napoli

Dichiarazione protocollo n. NA0002192 del 03/01/2007

Planimetria di u.i.u. in Comune di Afragola

Via Angelo Mozzillo

civ. 17

Identificativi Catastali:

Sezione:

Foglio: 19

Particella: 1013

Subalterno: 11

Compilata da:

Piscopo Gaetano

Iscritto all'albo:

Geometri



Prov. Napoli

N. 6017

Scheda n. 1

Scala 1:100

PIANTA PIANO PRIMO

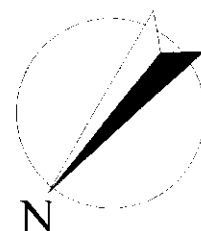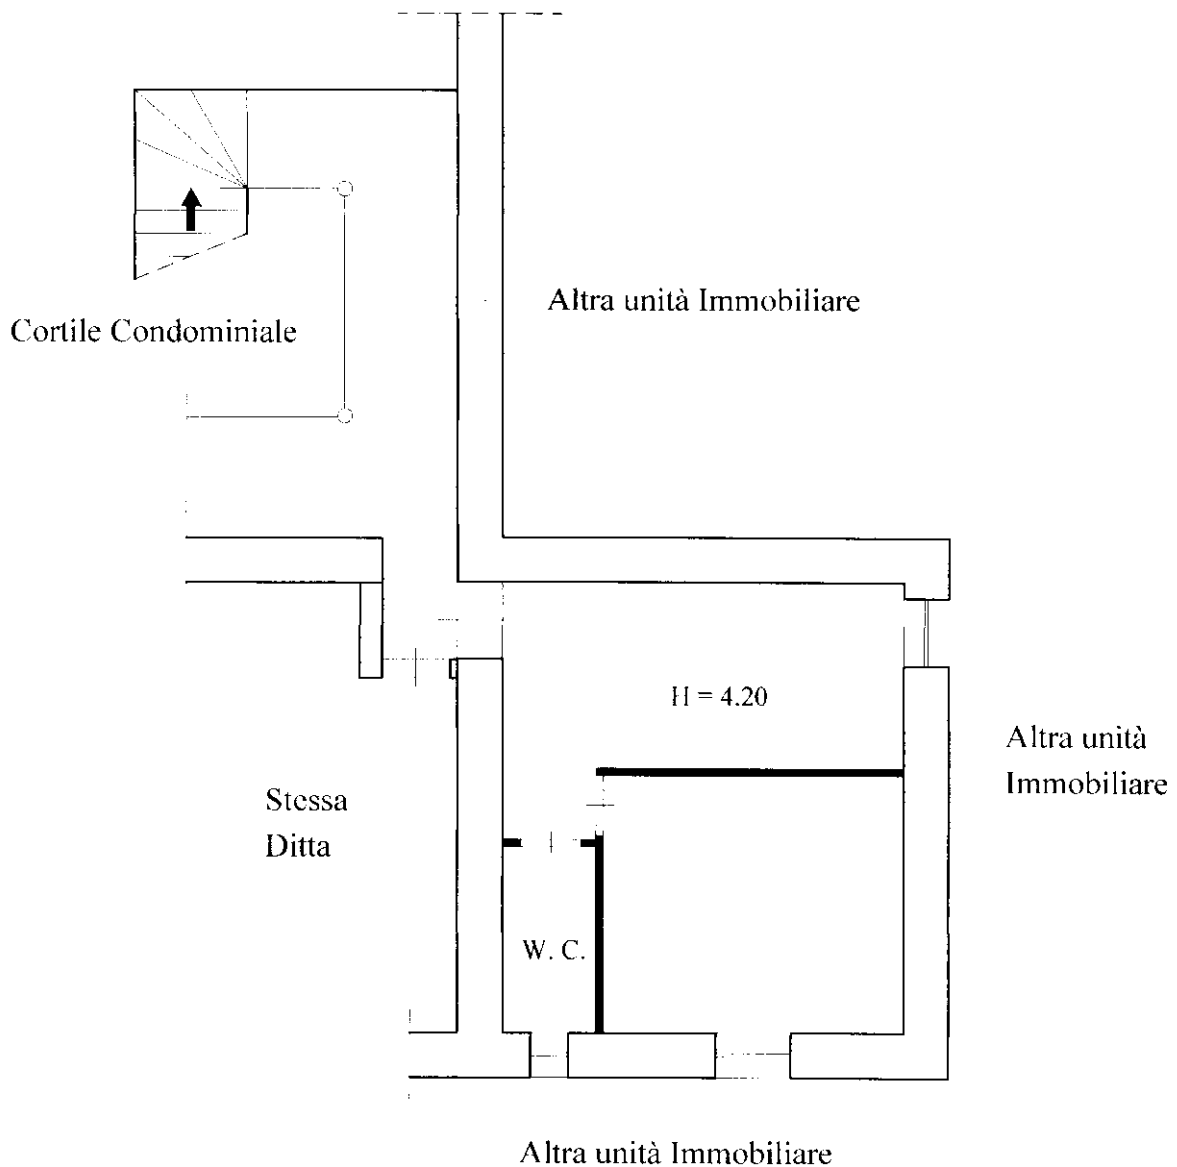

Ultima planimetria in atti

Data: 31/10/2025 - n. T108106 - Richiedente: [REDACTED]

Totale schede: 1 - Formato di acquisizione: A4(210x297) - Formato stampa richiesto: A4(210x297)