


piano terzo
(su Via Atenea)

Via Atenea





Via Celauro

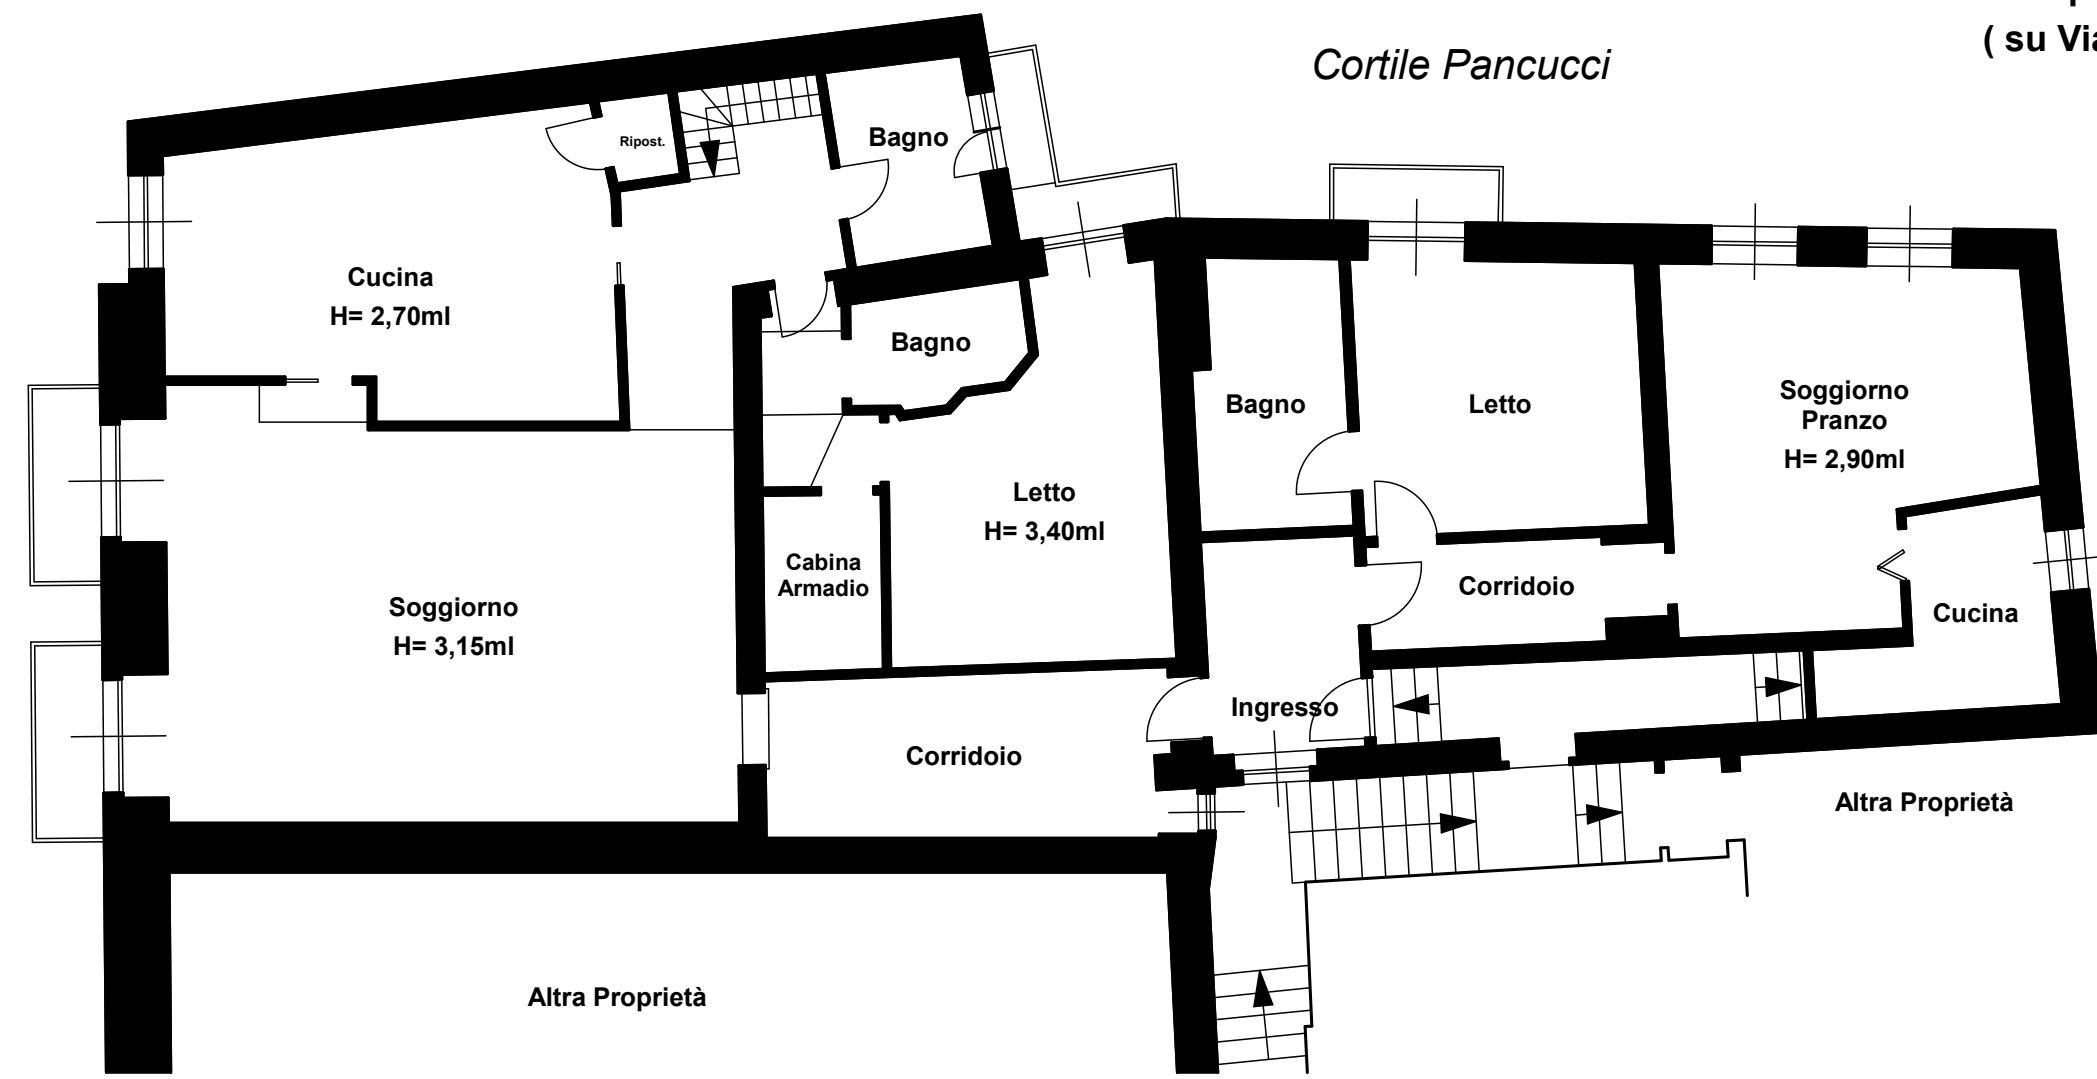

piano secondo ammezzato
(su Via Atenea)

Via Atenea

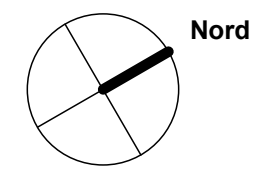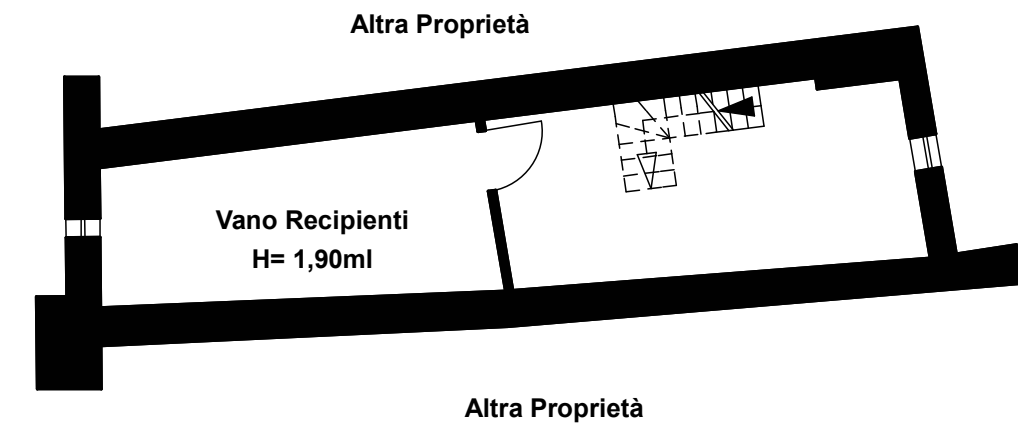

pianta scala 1:100

Agenzia delle Entrate
CATASTO FABBRICATI
 Ufficio Provinciale di
 Agrigento

Dichiarazione protocollo n. AG0128381 del 12/06/2014

Planimetria di u.i.u. in Comune di Agrigento

Via Celauro

civ. 7

Identificativi Catastali:

Sezione:

Foglio: 142

Particella: 2839

Subalterno: 19

Compilata da:
 Alongi Francesco

Iscritto all'albo:
 Architetti


Prov. Agrigento

N. 1090


Scheda n. 1

Scala 1:200

PIANTA PIANO SECONDO

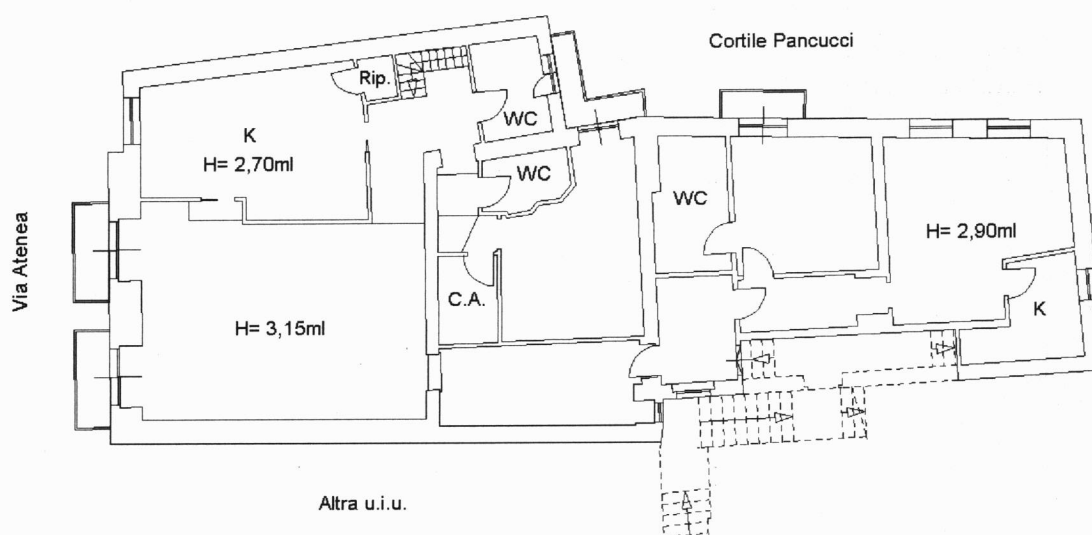

SOPPALCO

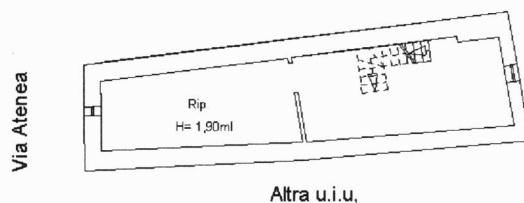

Catasto dei Fabbricati - Situazione al 19/06/2014 - Comune di AGRIGENTO(A089) - < Foglio: 142 Particella: 2839 > - Sub: 19
 VIA CELAURO n. 7 piano: 2;

Ultima Planimetria2 in atti

Data: 19/06/2014 - n. AG0135595 - Richiedente ARCH. ALONGI

Tot schede: 1 - Formato di acq: A4(210x297) - Fatt di scala: 1:1