


Scale 1: 200


civ. 8

N. 1734

PIANTA PIANO SEMINTERRATO

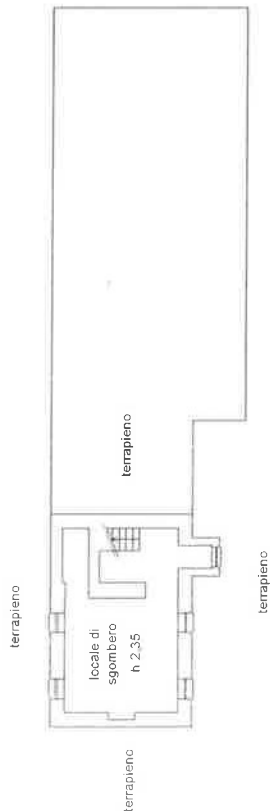

PIANTA PIANO TERRENO

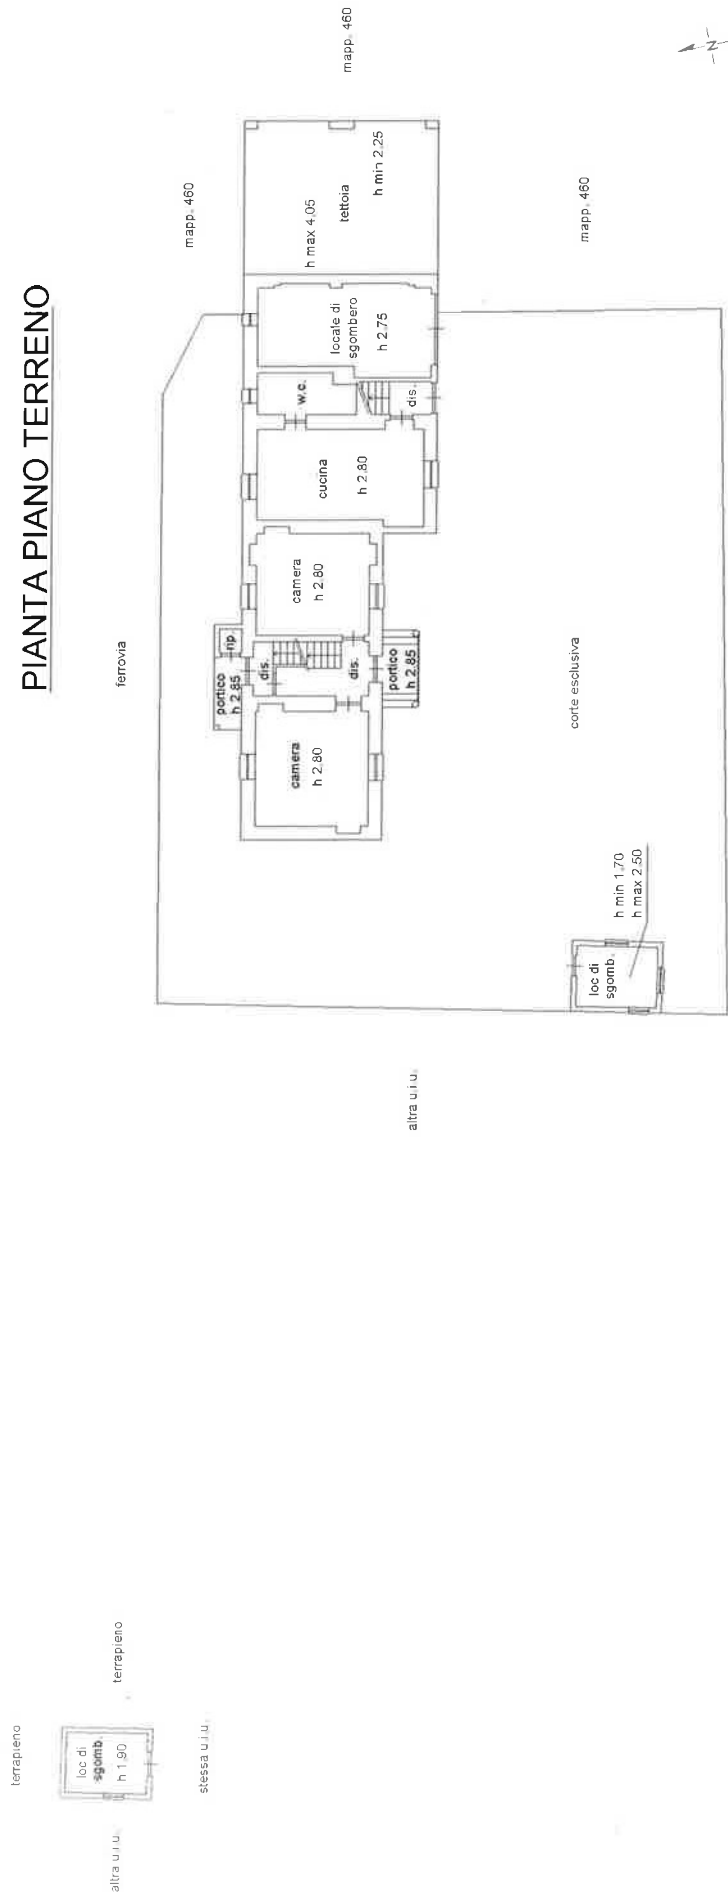

Agenzia delle Entrate
CATASTO FABBRICATI
Ufficio provinciale di
Alessandria

Dichiarazione protocollo n. AL0084349 del 24/06/2016
Planimetria di u.i.u. in Comune di Acqui Terme
Regione Fontanelle

Identificativi Catastali:
Sezione:
Foglio: 32
Particella: 1
Subalterno: 6

Compilata da:
Andreo Alberto
Iscritto all'albo:
Geometri
Prov. Alessandria
N. 1734

Scala 1:200

n.2

PIANTA PIANO PRIMO

h min 4.05



PIANTA PIANO SECONDO

