



Planimetrie

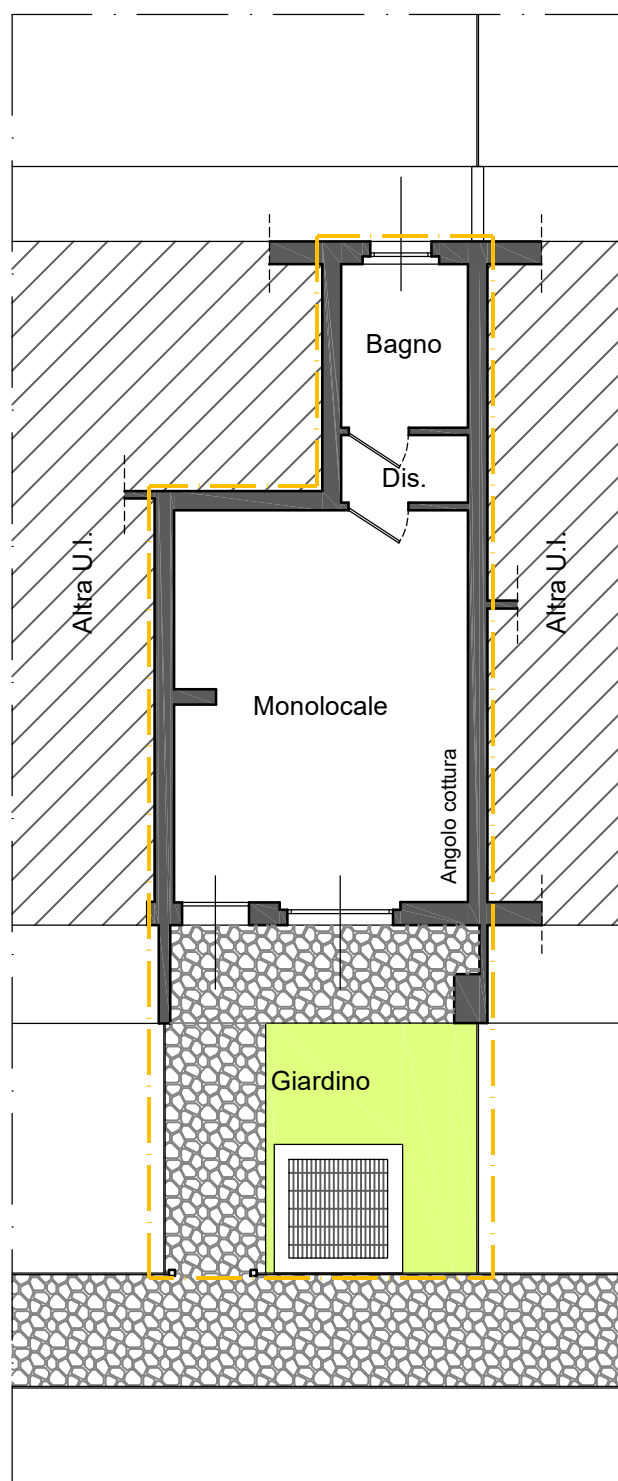

PIANTA PIANO TERRA
scala 1:100



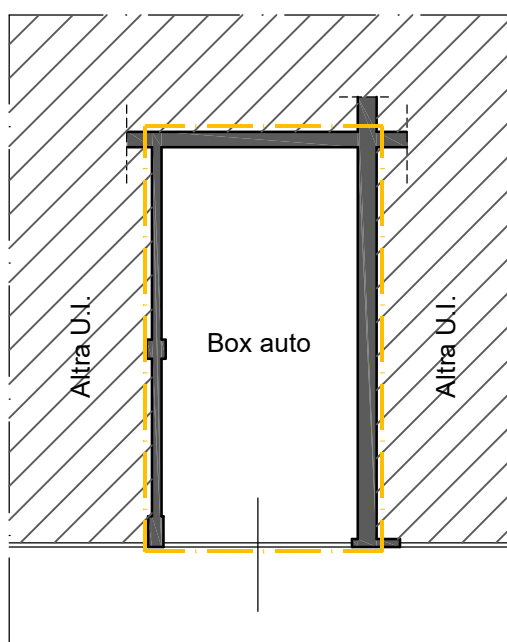


PIANTA PIANO INTERRATO
scala 1:100



ELABORATO PLANIMETRICO	Compilato da: Toresani Sergio		Iscritto all'albo: Geometri		Prov. Milano	N. 9387
	Comune di Suisio		Foglio: 2		Particella: 3060	
	Sezione:		Tipo Mappale n.		del	del
	Dimostrazione grafica dei subalterni		Scala 1 : 500			

Ultima planimetria approvata atti

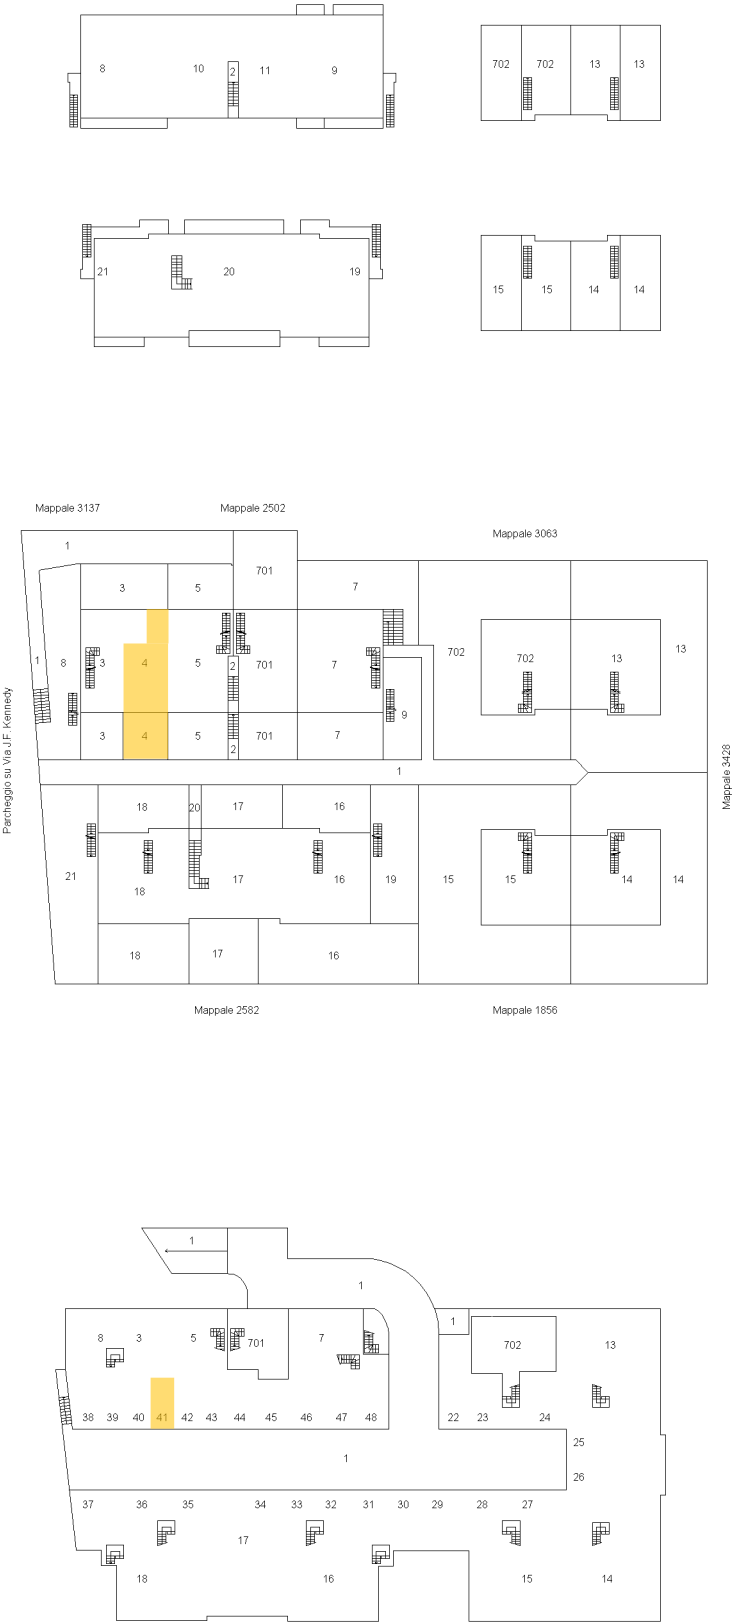


Piano Primo (1°)

Piano Terra (P.T.)

Piano Primo Interrato (S1)

ORIENTAMENTO

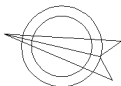

Agenzia del Territorio
CATASTO FABBRICATI
Ufficio Provinciale di
Bergamo

Dichiarazione protocollo n. 000397203 del 29/11/2002

Planimetria di u.i.u. in Comune di Suisio

Via J. F. Kennedy

civ. SN

Identificativi Catastali:

Sezione:

Foglio: 2

Particella: 3060

Subalterno: 4

Compilata da:
Manzoni Pietro


Iscritto all'albo:
Architetti

Prov. Bergamo


N. 571

Scheda n. 1

Scala 1:200

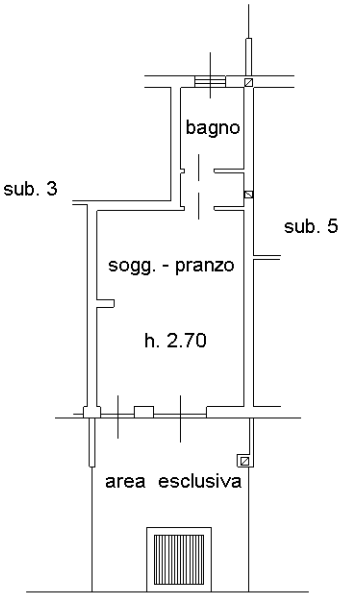

PIANO TERRA

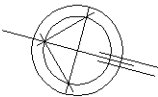

Ultima planimetria in atti

Agenzia del Territorio
CATASTO FABBRICATI
Ufficio Provinciale di
Bergamo

Dichiarazione protocollo n. 000397203 del 29/11/2002

Planimetria di u.i.u. in Comune di Suisio

Via J. F. Kennedy

civ. SN

Identificativi Catastali:

Sezione:

Foglio: 2

Particella: 3060

Subalterno: 41

Compilata da:
Manzoni Pietro


Iscritto all'albo:
Architetti

Prov. Bergamo


N. 571

Scheda n. 1

Scala 1:200

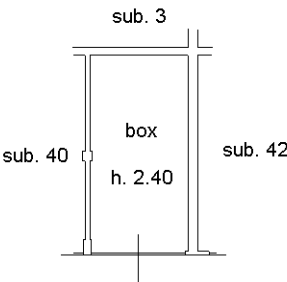

PIANO INTERRATO

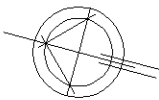

Ultima planimetria in atti