


ALLEGATO N. 1
Estratto di mappa



ALLEGATO N. 2
Elaborato planimetrico

Agenzia del Territorio
CATASTO FABBRICATI
Ufficio Provinciale di Ferrara

ELABORATO PLANIMETRICO	Compilato da: Trapella Paolo	Iscritto all'albo: Geometri	Prov. Ferrara	N. 2204
Comune di Codigoro	Sezione: Foglio: 56	Particella: 620	PrpE099083 n. 07/06/2010	del
Dimostrazione grafica dei subalterni				
Tipo Mappale n. 107856 del 18/05/2010 Scala 1 : 500				

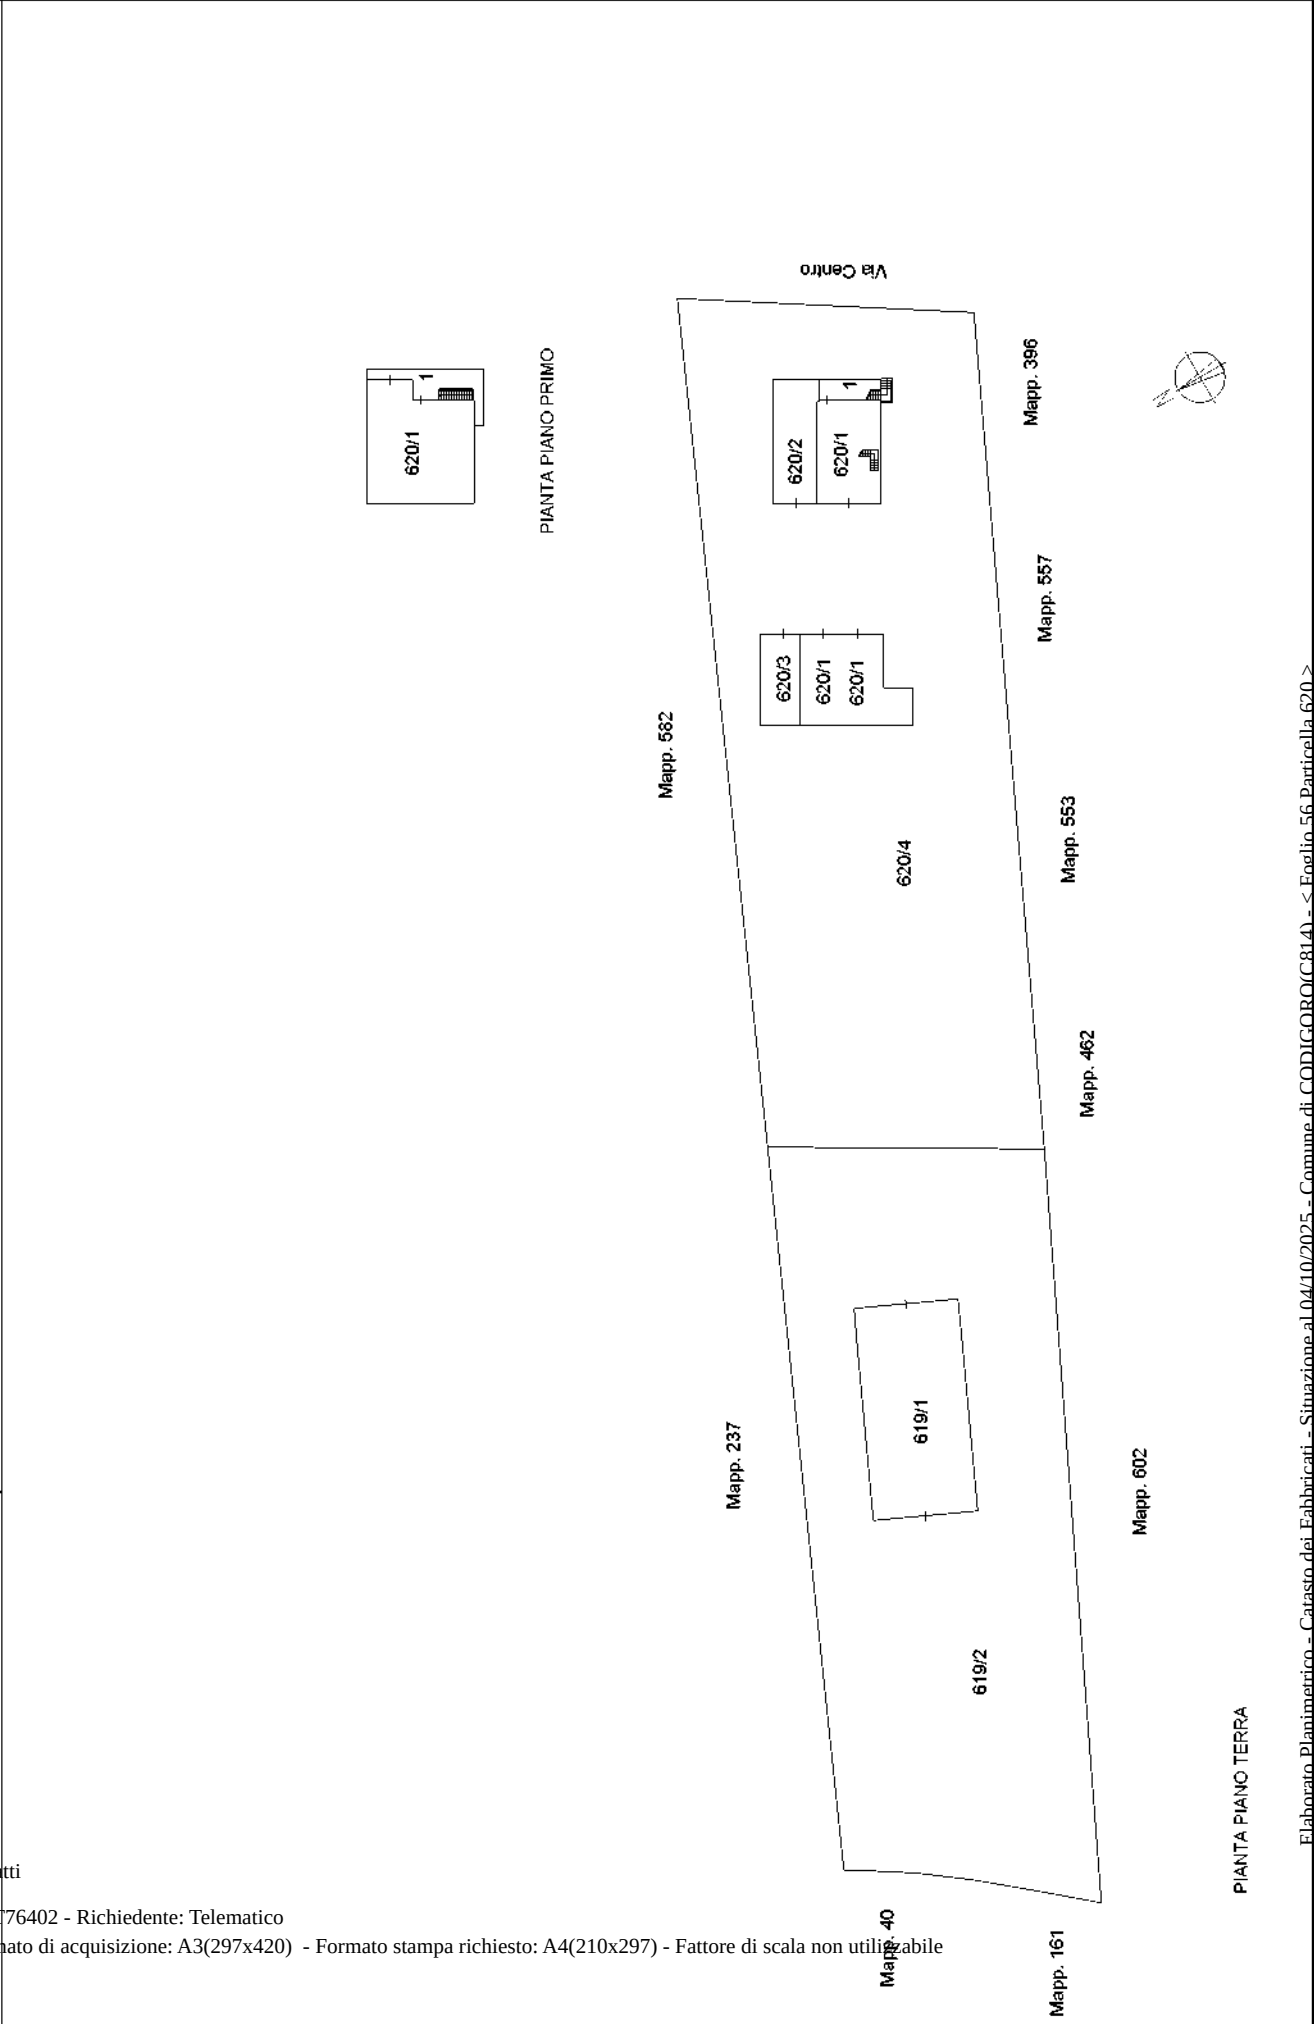

ACCERTAMENTO DELLA PROPRIETA' IMMOBILIARE URBANA ELENCO DEI SUBALTERNI ASSEGNATI

Comune	Sezione	Foglio	Particella	Tipo mappale	del:
CODIGORO		56	619	107856	18/05/2010

Sub	UBICAZIONE via/piazza	n.civ	Piani	Scala	Int	DESCRIZIONE
1	via centro	SNC	T			MAGAZZINO AGRICOLO
2	via centro		T			CORTE COMUNE NON CENSIBILE A TUTTI I SUB. DEI MAPPALI 619 E 620

Comune	Sezione	Foglio	Particella	Tipo mappale	del:
CODIGORO		56	620	107856	18/05/2010

Sub	UBICAZIONE via/piazza	n.civ	Piani	Scala	Int	DESCRIZIONE
1	via centro	31/G	T-1			ABITAZIONE DI TIPO CIVILE
2	via centro	31/G	T			MAGAZZINO
3	via centro	SNC	T			AUTORIMESSA
4	via centro		T			CORTE COMUNE NON CENSIBILE A TUTTI I SUB. DEI MAPPALI 619 E 620

ALLEGATO N. 3
Planimetria catastale

Agenzia del Territorio
CATASTO FABBRICATI
Ufficio Provinciale di
Ferrara

Dichiarazione protocollo n. FE0118855 del 07/06/2010

Planimetria di u.i.u. in Comune di Codigoro

Via Centro

civ. 31/G

Identificativi Catastali:

Sezione:

Foglio: 56

Particella: 620

Subalterno: 1

Compilata da:
Trapella Paolo


Iscritto all'albo:
Geometri

Prov. Ferrara


N. 2204

Scheda n. 1


Scala 1:200

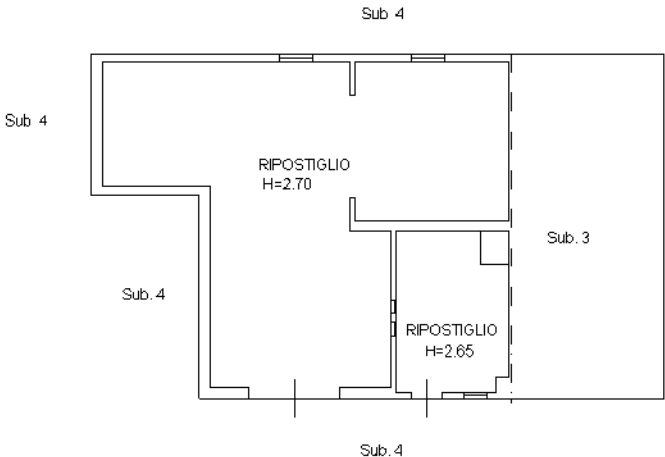

PIANTA PIANO TERRA

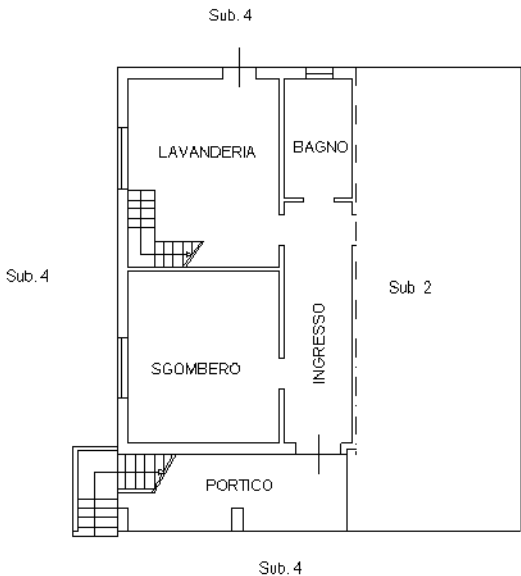

PIANTA PIANO TERRA (H=3.10)

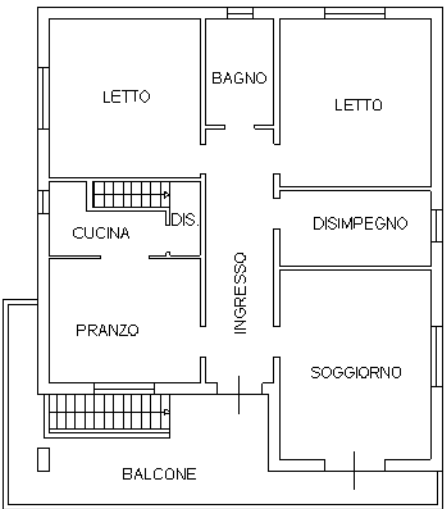

PIANTA PIANO PRIMO (H=3.00)

Ultima planimetria in atti

Agenzia del Territorio
CATASTO FABBRICATI
Ufficio Provinciale di
Ferrara

Dichiarazione protocollo n. FE0118855 del 07/06/2010

Planimetria di u.i.u. in Comune di Codigoro

Via Centro

civ. 31/G

Identificativi Catastali:

Sezione:

Foglio: 56

Particella: 620

Subalterno: 2

Compilata da:
Trapella Paolo


Iscritto all'albo:
Geometri

Prov. Ferrara

N. 2204

Scheda n. 1

Scala 1:200

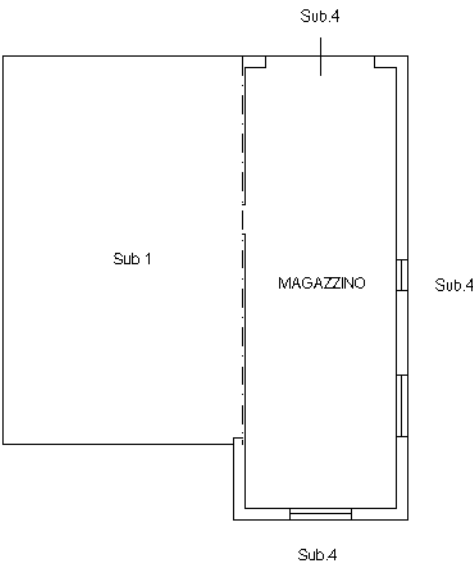

PIANTA PIANO TERRA (H=3.15)



Ultima planimetria in atti

Agenzia del Territorio
CATASTO FABBRICATI
Ufficio Provinciale di
Ferrara

Dichiarazione protocollo n. FE0118855 del 07/06/2010

Planimetria di u.i.u. in Comune di Codigoro

Via Centro

civ. SNC

Identificativi Catastali:

Sezione:

Foglio: 56

Particella: 620

Subalterno: 3

Compilata da:
Trapella Paolo


Iscritto all'albo:
Geometri

Prov. Ferrara


N. 2204

Scheda n. 1

Scala 1:200

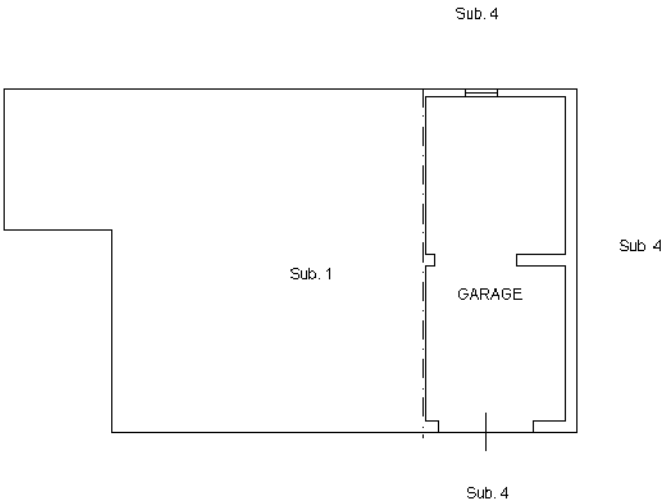

PIANTA PIANO TERRA (H=2.60)

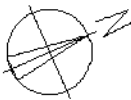

Ultima planimetria in atti

Agenzia del Territorio
CATASTO FABBRICATI
Ufficio Provinciale di
Ferrara

Dichiarazione protocollo n. FE0118855 del 07/06/2010

Planimetria di u.i.u. in Comune di Codigoro

Via Centro

civ. SNC

Identificativi Catastali:

Sezione:

Foglio: 56

Particella: 619

Subalterno: 1

Compilata da:
Trapella Paolo


Iscritto all'albo:
Geometri

Prov. Ferrara

N. 2204

Scheda n. 1

Scala 1:200

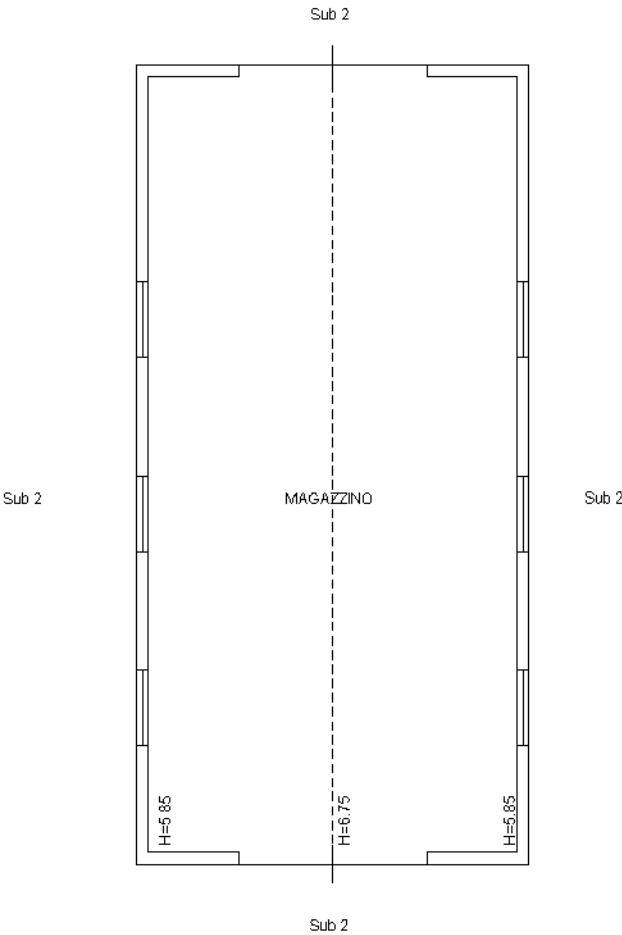

PIANTA PIANO TERRA



Ultima planimetria in atti