

Tribunale di Rovigo
PROCEDURA DI ESECUZIONE IMMOBILIARE

promossa da: **AMCO ASSET MANAGEMENT COMPANY S.P.A.**
e per essa **CRIBIS CREDIT MANAGEMENT S.R.L.**

contro: [REDACTED]
[REDACTED]

N° Gen. Rep. **5/2026**
data udienza ex art. 569 c.p.c.: 04-09-2026 ore 09:30

Giudice delle esecuzioni: **Dott.ssa ROSSANA MARCADELLA**

Custode Giudiziario: **ISTITUTO VENDITE GIUDIZIARIE DI ROVIGO**

ALLEGATO 2
DOCUMENTAZIONE CATASTALE

RAPPORTO DI VALUTAZIONE
LOTTO UNICO

Esperto alla stima: **Ing. Leonardo Bonato**
Codice fiscale: BNTLRD60R27E320B
Partita IVA: 00816010292
Studio in: Via Mons. Filippo Pozzato 37 - 45011 Adria
telefono: 0426 42482
fax: 0426 42482
email: ing.leonardo.bonato@gmail.com
PEC: bonato.leonardo@ingpec.eu





N=54600

E=36400

Firmato Da: LEONARDO BONATO Emesso Da: ARUBAPEC EU QUALIFIED CERTIFICATES CA G1 Serial#: 5a6060c344e92e79ff76aa3e6e564040

1 Particella: 31

Comune: (RO) PORTO VIRO/A
Foglio: 8
Scala originale: 1:1000
Dimensione cornice: 267.000 x 189.000 m. Protocollo pratica T53211/2026
8-Apr-2026 9:37:48

Agenzia del Territorio
CATASTO FABBRICATI
Ufficio Provinciale di
Rovigo

Dichiarazione protocollo n. RO0104872 del 29/07/2011

Planimetria di u.i.u. in Comune di Porto Viro

Via I Maggio

civ. 115

Identificativi Catastali:

Sezione: CO



Foglio: 8

Particella: 31

Subalterno: 1

Scheda n. 1

Scala 1:200

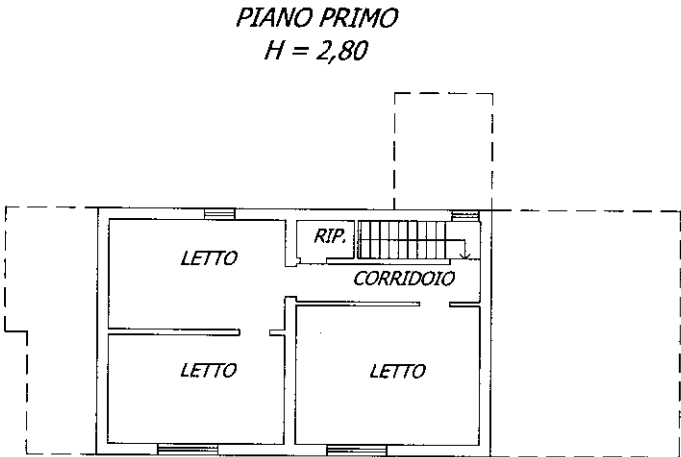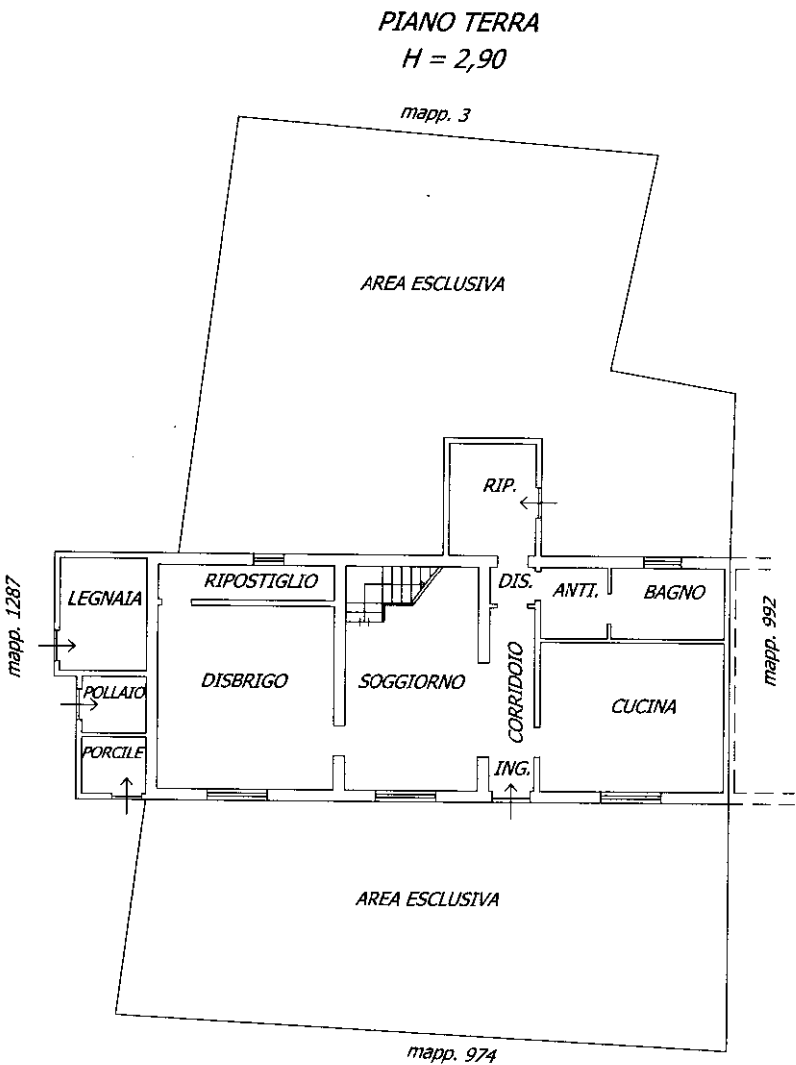

NORD




Ultima planimetria in atti

RISULTATI DEL RILIEVO



PIANTA PIANO TERRA - STATO ATTUALE RILEVATO - LOTTO UNICO

Scala 1:100

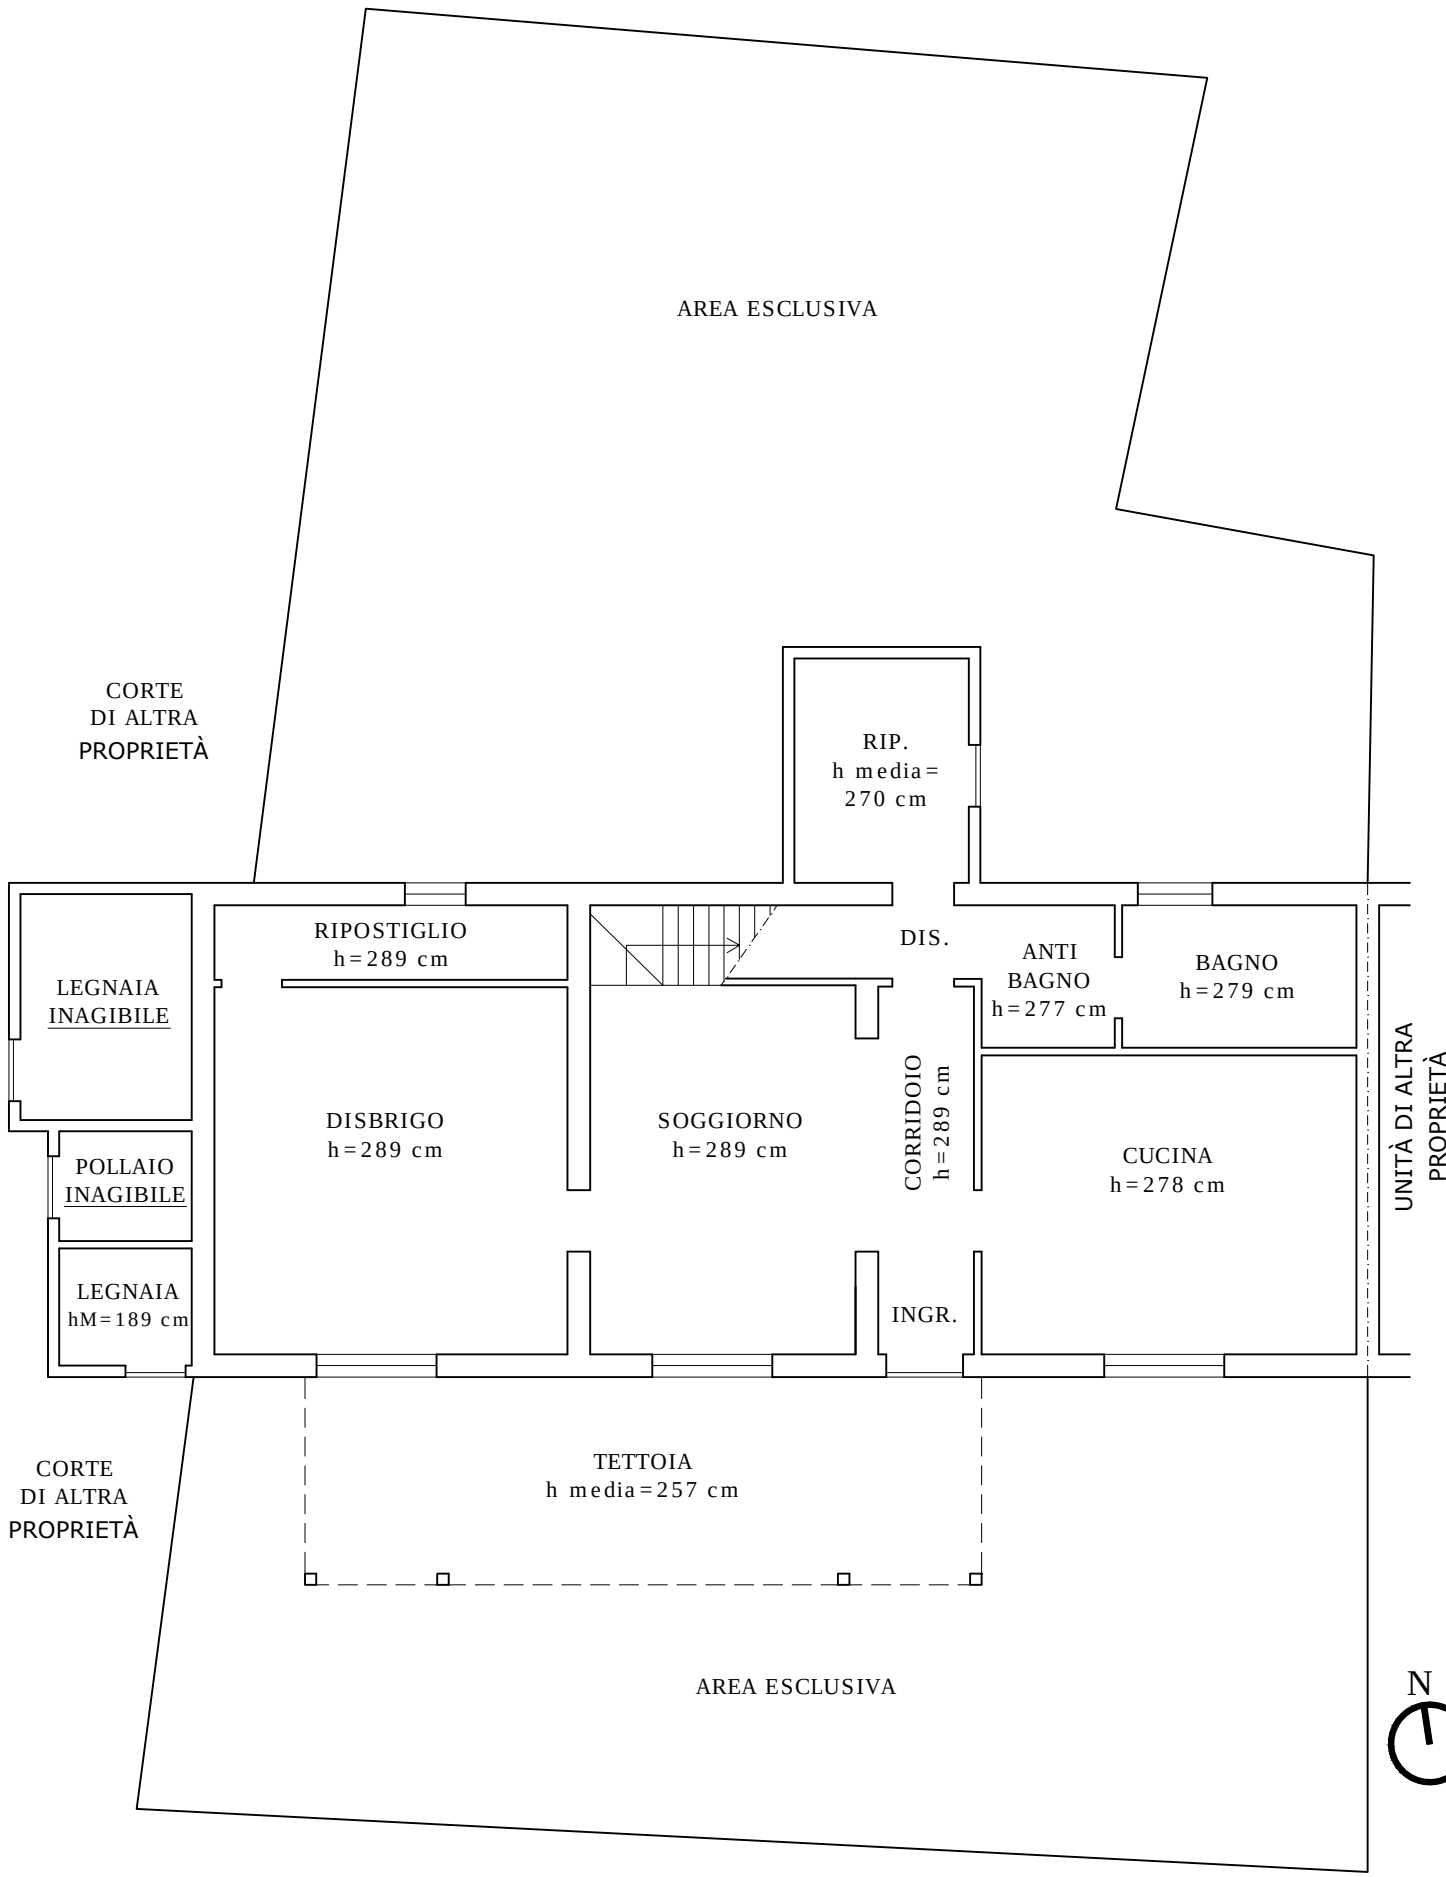

PIANTA PIANO PRIMO - STATO ATTUALE RILEVATO - LOTTO UNICO

Scala 1:100

