


DATI METRICI E COMMERCIALI COMPENDIO OGGETTO DI STIMA

PIANO PRIMO

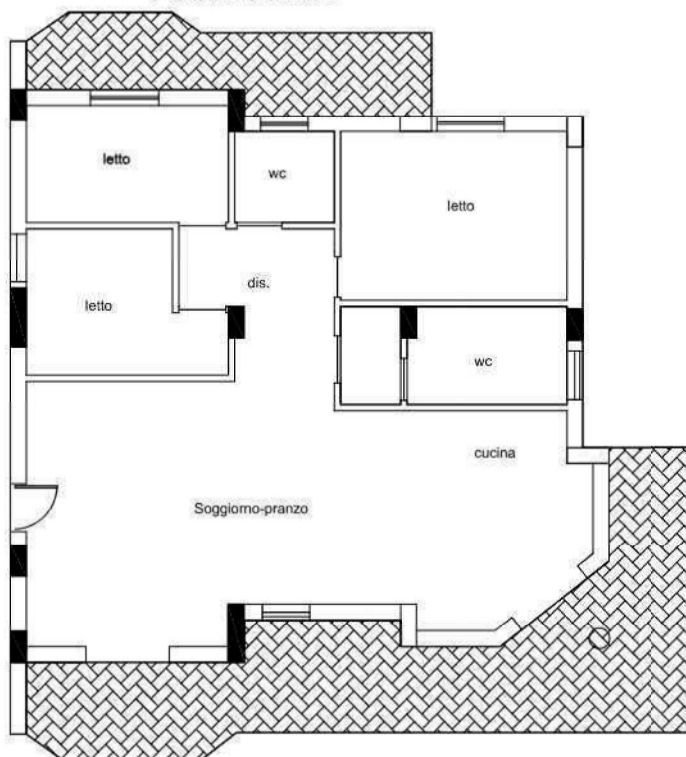


DATI METRICI COMPENDIO PIANO PRIMO

Superficie Lorda = 114 mq
Superficie tarrazzi = 42.30 mq

SUPERFICIE COMMERCIALE COMPENDIO PIANO PRIMO

$Sc = \text{superficie lorda} + \text{superficie accessori} = 114 + (0.6 \cdot 42.30)$
 $Sc = 139,38 \text{ mq}$

PIANO SECONDO

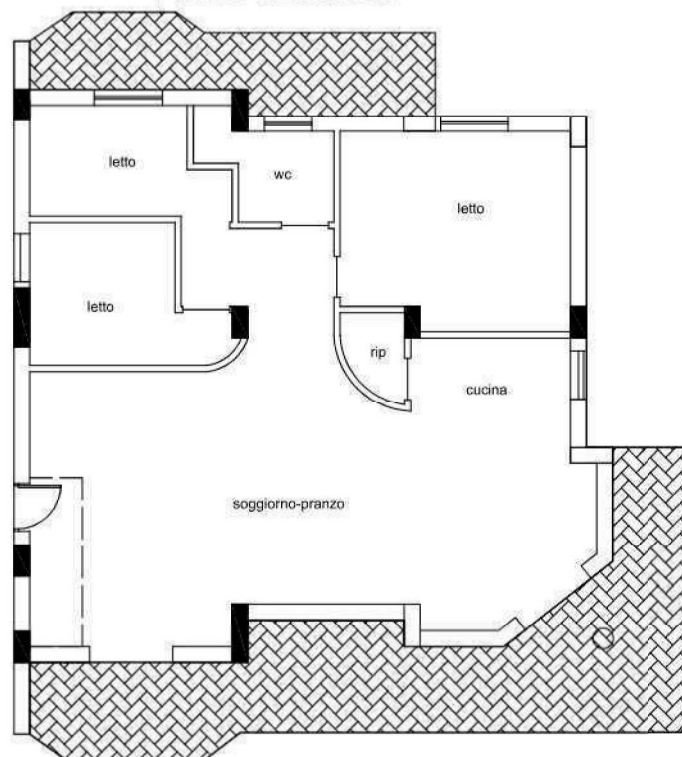


DATI METRICI COMPENDIO PIANO SECONDO

Superficie Lorda = 114 mq
Superficie tarrazzi = 42.30 mq

SUPERFICIE COMMERCIALE COMPENDIO PIANO SECONDO

$Sc = \text{superficie lorda} + \text{superficie accessori} = 114 + (0.6 \cdot 42.30)$
 $Sc = 139,38 \text{ mq}$

PIANO MANSARDA

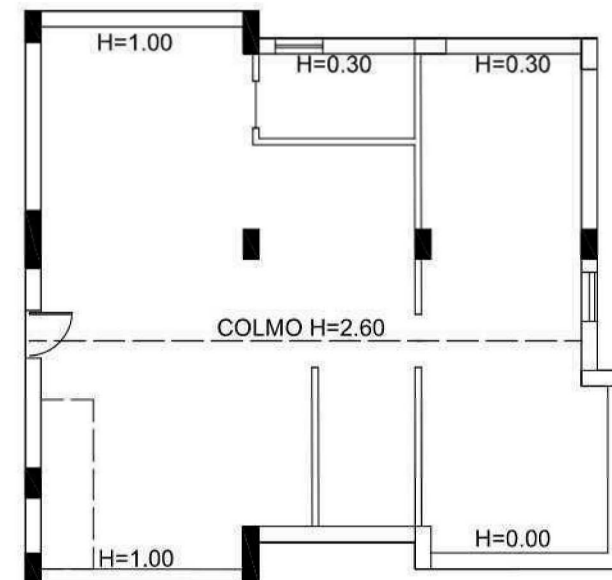

DATI METRICI COMPENDIO PIANO MANSARDA


Superficie Lorda = 114 mq

SUPERFICIE COMMERCIALE COMPENDIO PIANO MANSARDA


$Sc = \text{superficie accessori} = 114 \cdot 0.5$
 $Sc = 57 \text{ mq}$



PIANTA PIANO PRIMO

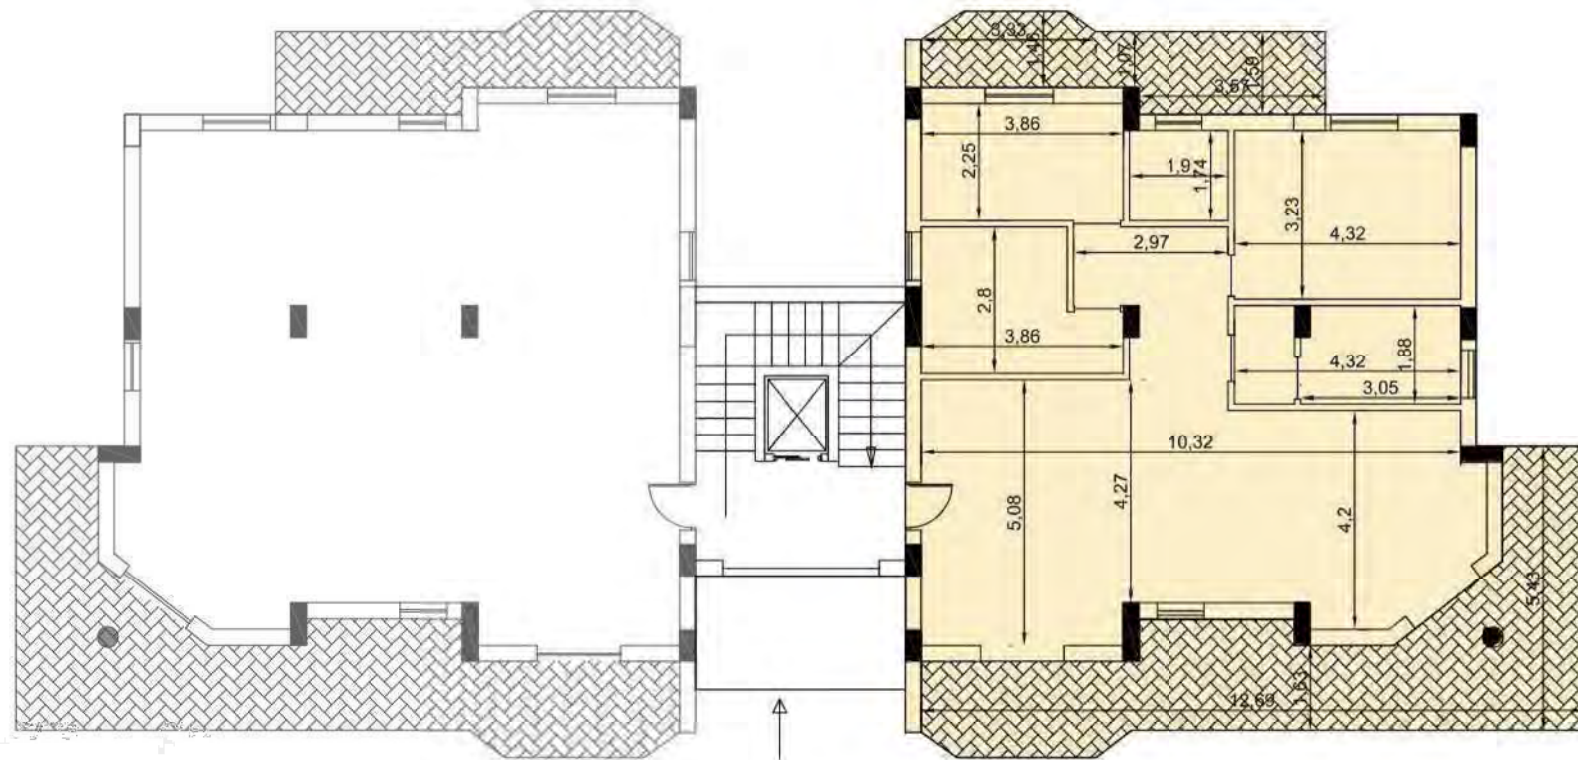

- UNITA' IMMOBILIARI OGGETTO DI ESECUZIONE IMMOBILIARE
- UNITA' IMMOBILIARI NON OGGETTO DI ESECUZIONE IMMOBILIARE

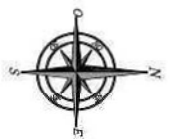

COMUNE DI MONTALTO UFFUGO
Via dello stadio
87046 Montalto Uffugo (CS)

ELABORATO GRAFICO DESUNTO DAL RILIEVO
EFFETTUATO DAL SOPRALLUOGO TECNICO
ALLEGATO ALLA PERIZIA TECNICA DI STIMA

TITOLO
PIANTA PIANO PRIMO

TAVOLA **EA.02**

DATA 20/02/2018	REV. 0	SCALA 1:100
--------------------	-----------	----------------