

TRIBUNALE DI AGRIGENTO
ESECUZIONE IMMOBILIARE

Esecuzione immobiliare N° 145/2024 R.G.Es.

promossa da

Amco – Asset Management Company S.p.A.

contro

[REDACTED]

N. Gen. Rep. 000145/24

Giudice Dr.ssa [REDACTED]

Rilievo metrico

Lotto Unico

ELABORATO PERITALE

Tecnico incaricato: Arch. Francesco Patti
iscritto all'Albo della provincia di Agrigento al N. 1691
iscritto all'Albo del Tribunale di Agrigento al N. 893
C.F. [REDACTED] P.Iva [REDACTED]


con studio in Campobello di Licata (Agrigento) [REDACTED]

telefono: [REDACTED]


cellulare: [REDACTED]

fax: [REDACTED]

pec: [REDACTED]

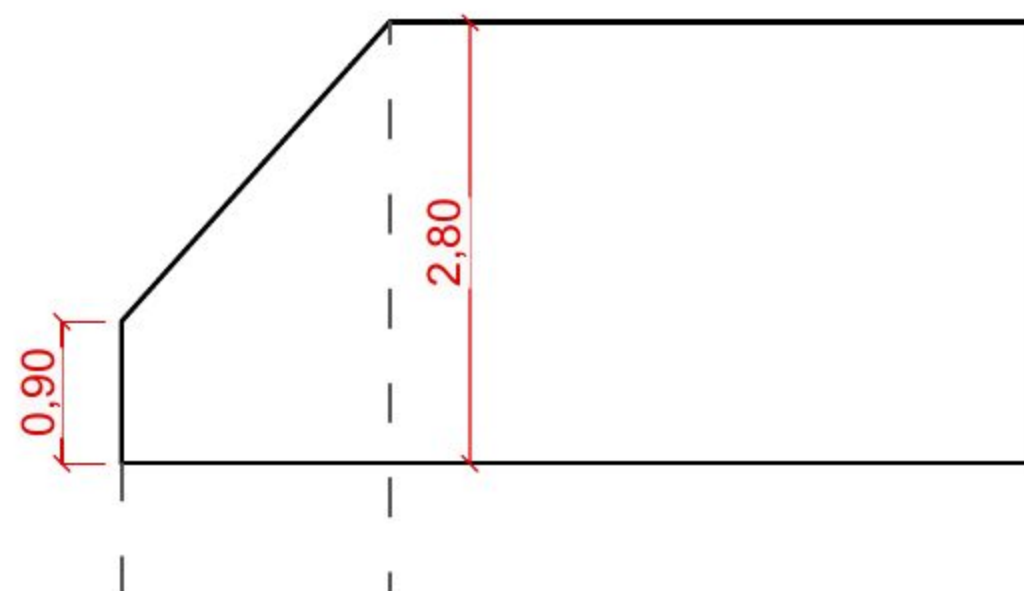


Via Laterizi

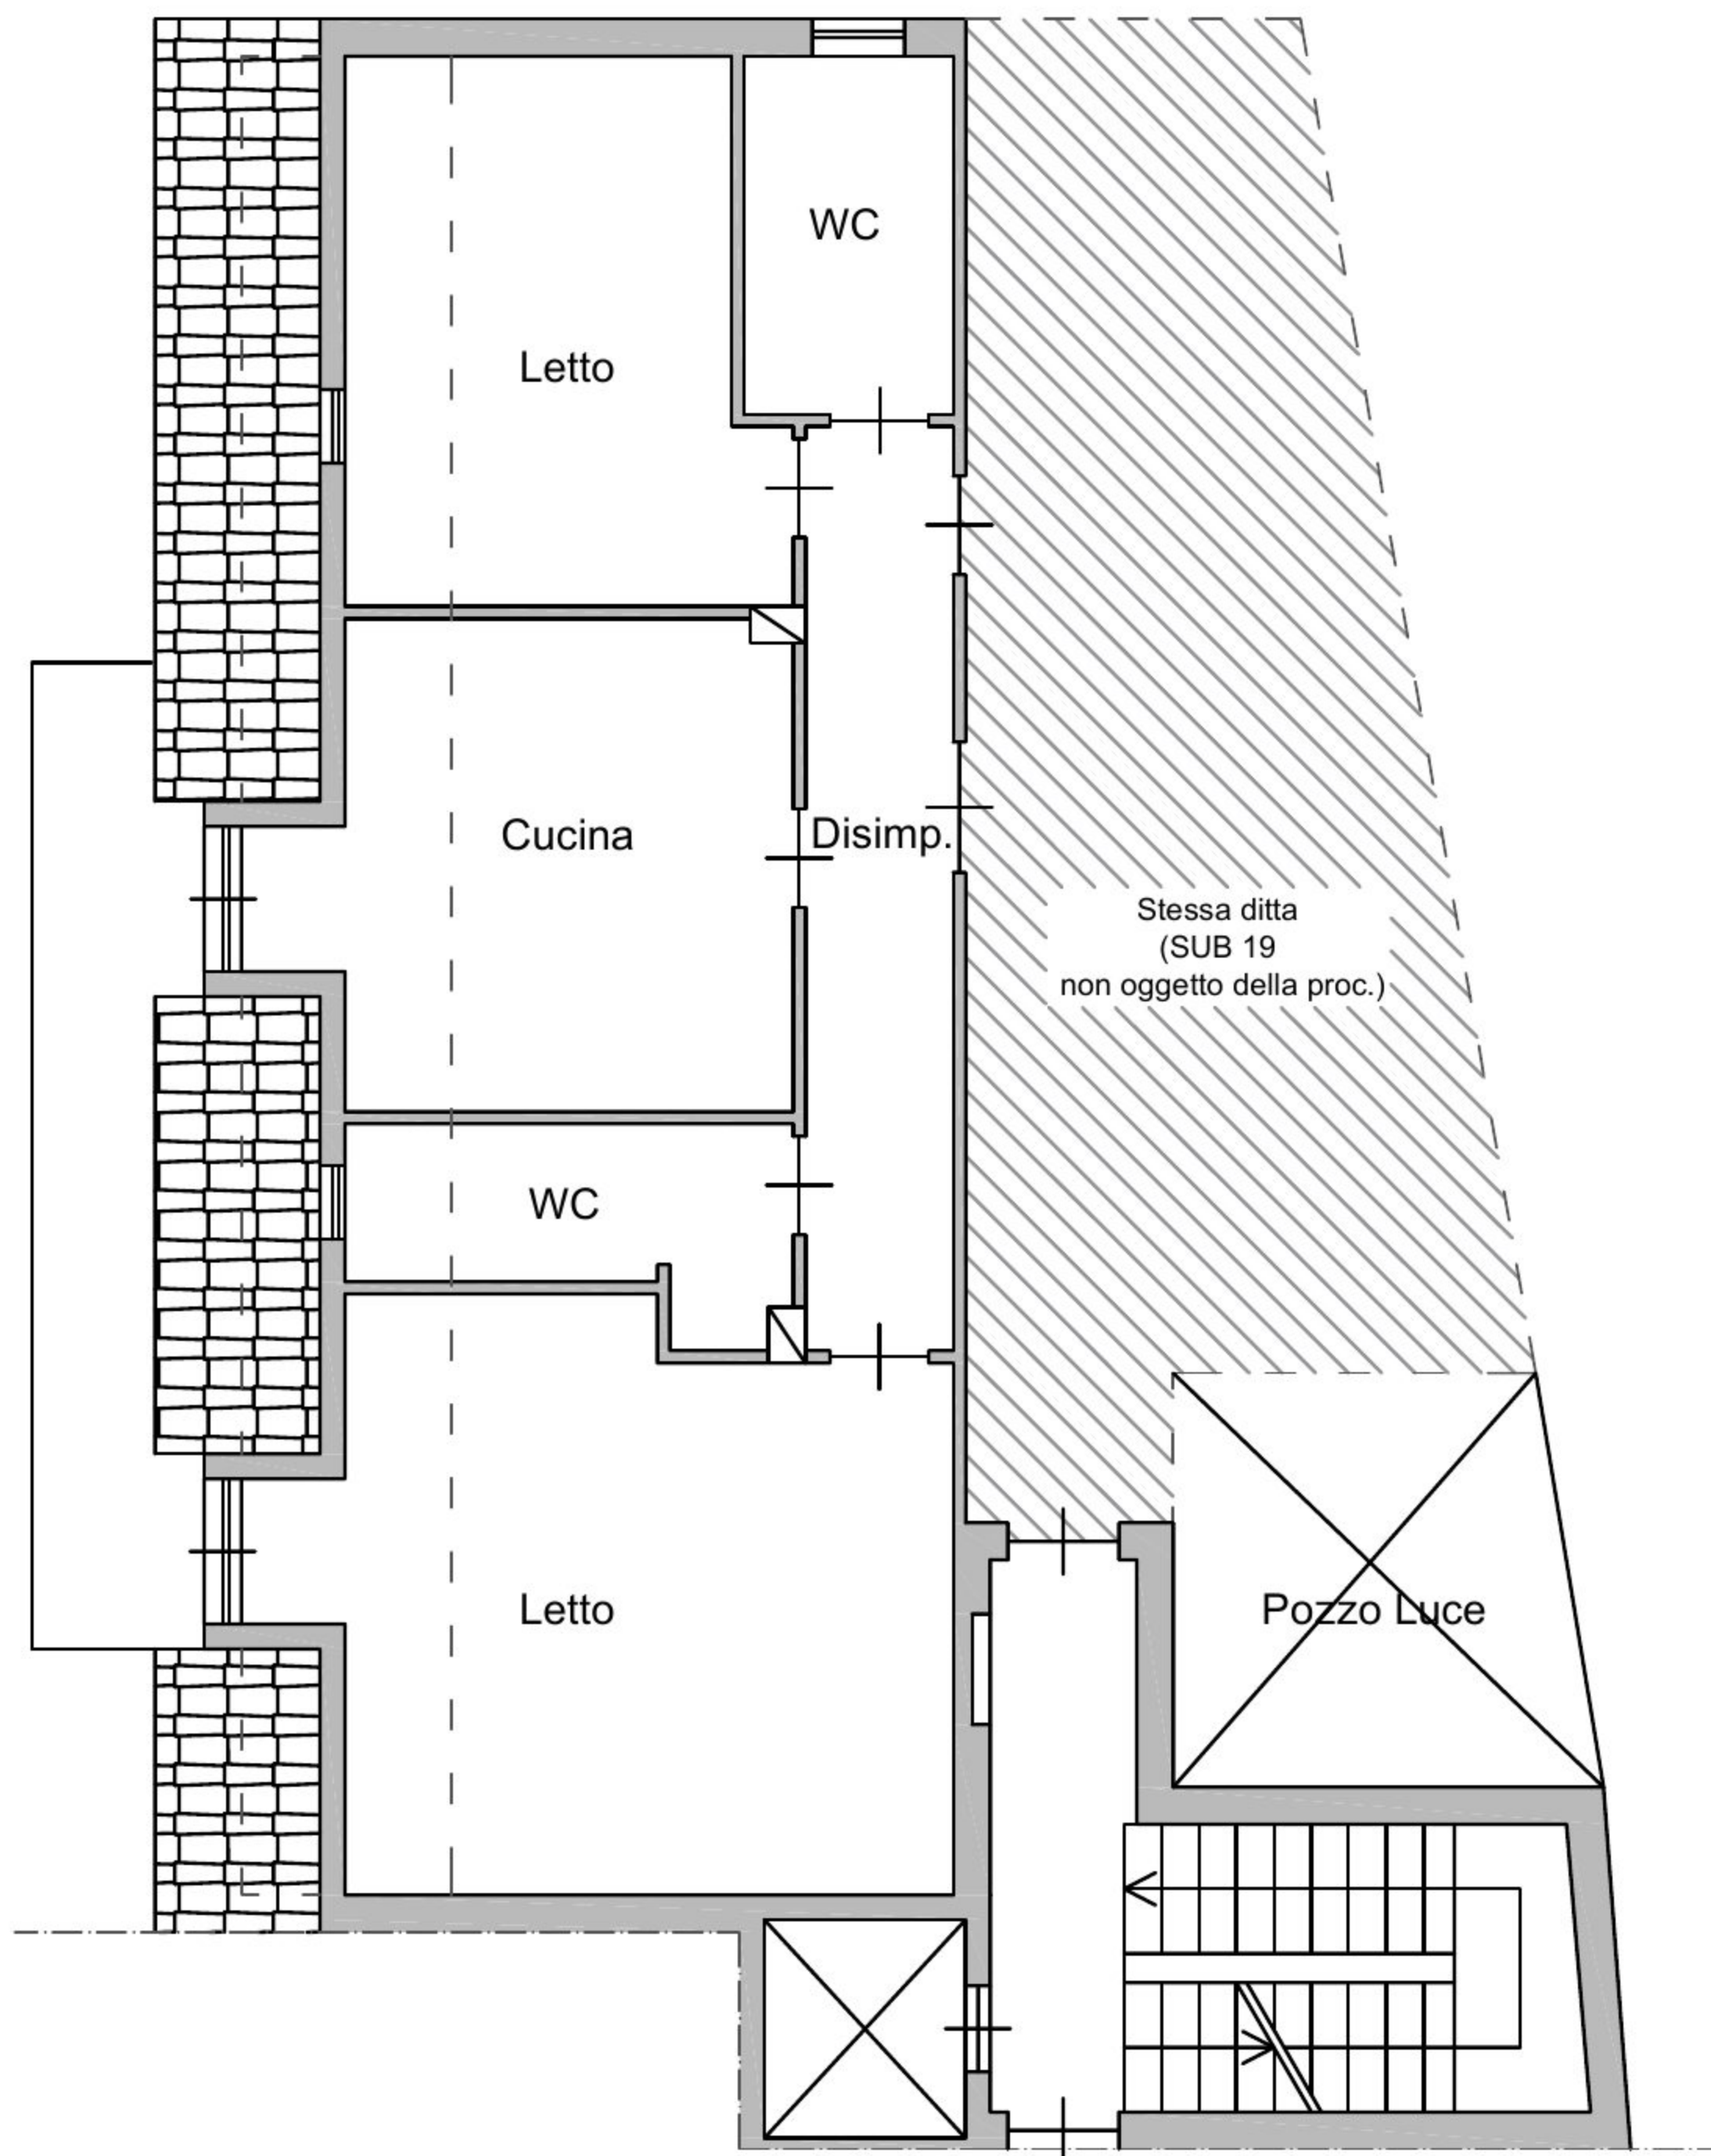

Altra proprietà

Scala 1:100

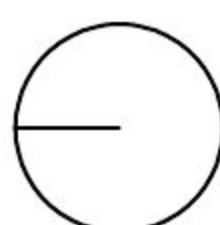

Pianta Piano Terzo