

Agenzia del Territorio  
CATASTO FABBRICATI  
Ufficio Provinciale di  
Rovigo

Dichiarazione protocollo n. RO0064317 del 21/05/2008

Planimetria di u.i.u. in Comune di Adria

Via Rodella Ermenegildo

civ. 4

Identificativi Catastali:

Sezione: CE

Foglio: 17

Particella: 89

Subalterno: 1

Scheda n. 1

Scala 1:200

PIANTA PIANO TERRA H=2.90mt.



NORD



Ultima planimetria in atti

**Agenzia delle Entrate**  
**CATASTO FABBRICATI**  
**Ufficio Provinciale di**  
**Rovigo**

Dichiarazione protocollo n. RO0071775 del 09/12/2015

Planimetria di u.i.u. in Comune di Adria

Via Ermenegildo Rodella (ca' Emo)

civ. 4

Identificativi Catastali:

Sezione: CE

Foglio: 17


Particella: 89

Subalterno: 2


Scheda n. 1

Scala 1:200

PIANO TERRA  
h=2,90m

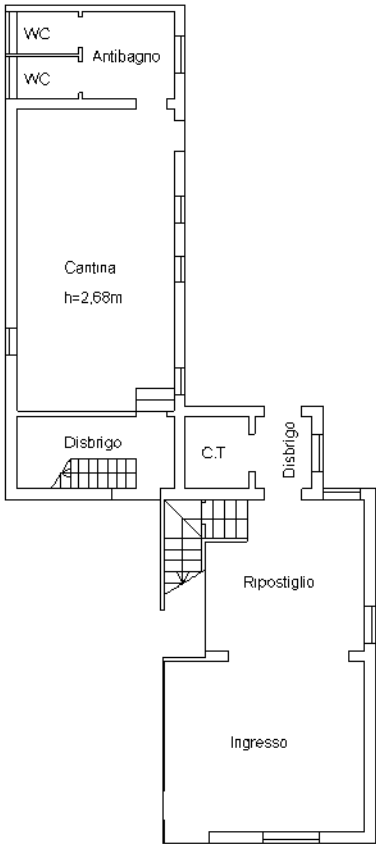


PIANO PRIMO  
h=3,10m

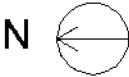

ELABORATO PLANIMETRICO

Agenzia del Territorio  
CATASTO FABBRICATI  
Ufficio Provinciale di  
Rovigo

|                                      |            |                |                                        |     |
|--------------------------------------|------------|----------------|----------------------------------------|-----|
| Comune di Adria                      |            |                | Protocollo n. RO0064317 del 21/05/2008 |     |
| Sezione: CE                          | Foglio: 17 | Particella: 89 | Tipo Mappale n.                        | del |
| Dimostrazione grafica dei subalterni |            |                | Scala 1 : 200                          |     |

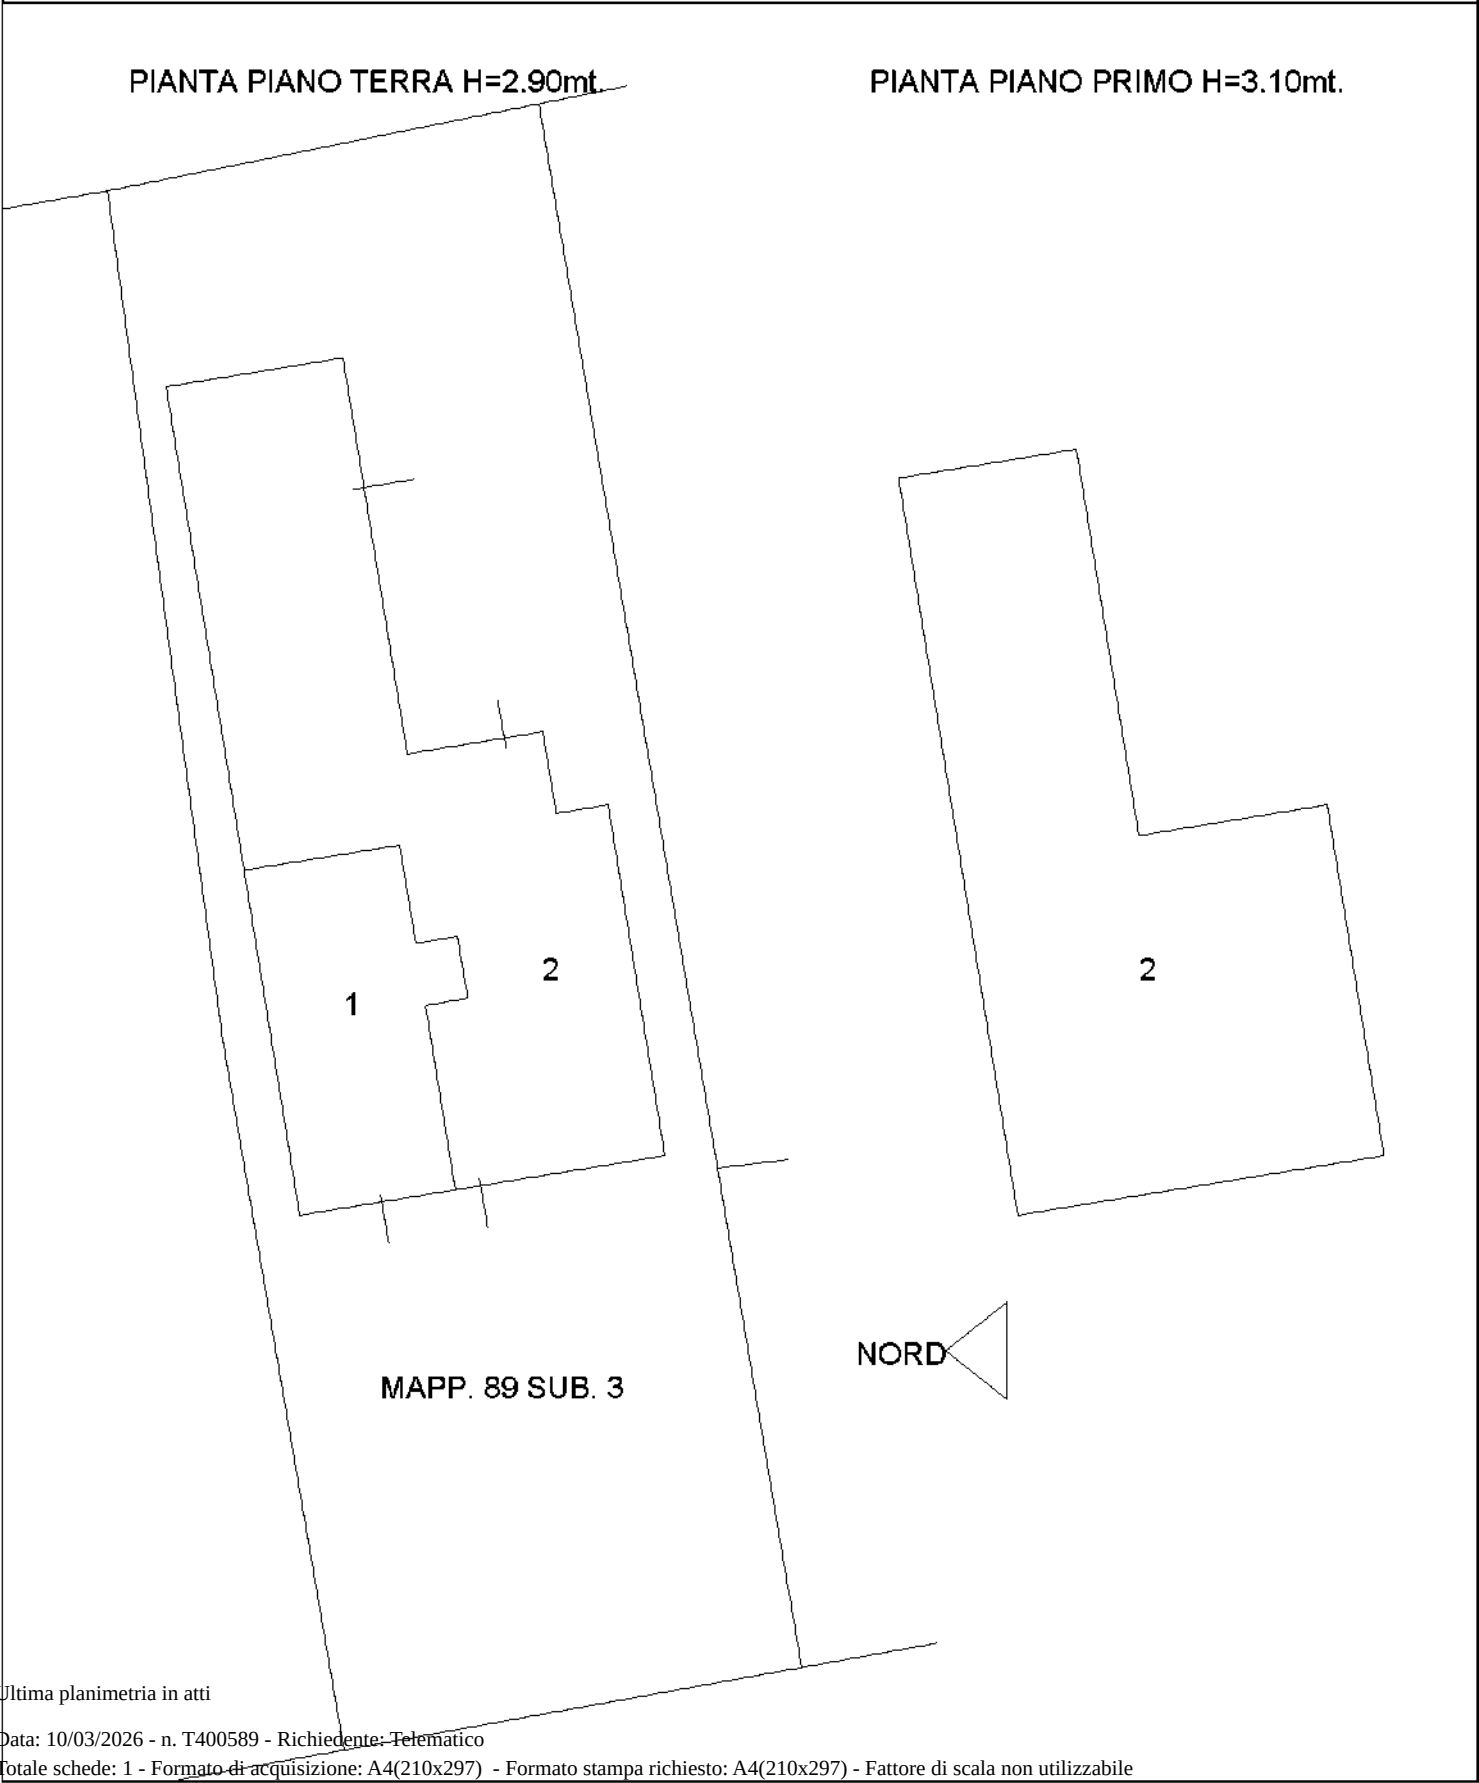

E=16900

