



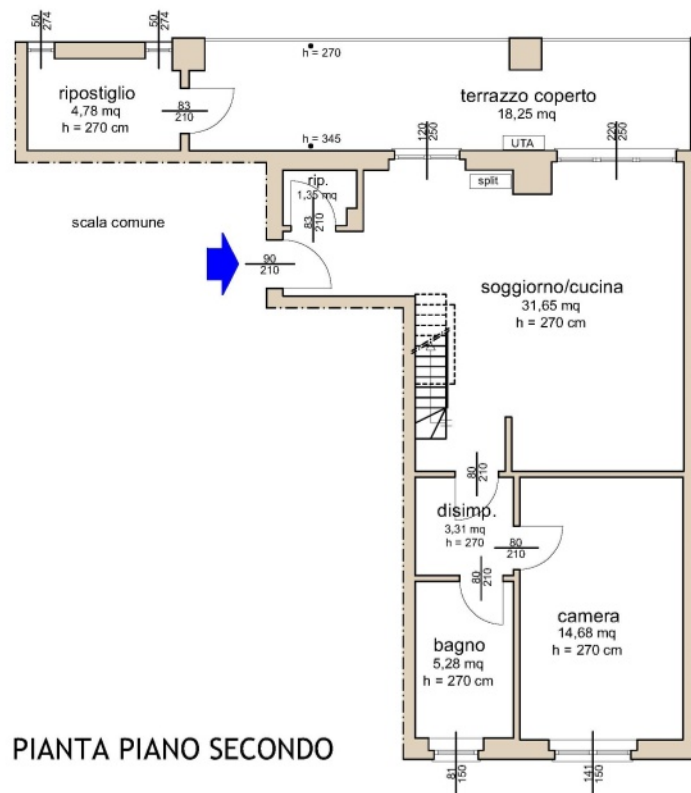


PIANTA PIANO SECONDO

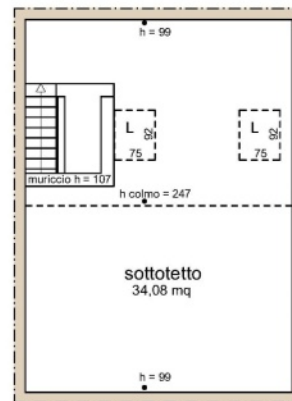

PIANTA PIANO SOTTOTETTO


adibito a camera senza i necessari requisiti igienico-sanitari
 NOTA BENE: IL PIANO SOTTOTETTO NON RISULTA MAI STATO
 UFFICIALMENTE VENDUTO DALLA SOCIETA' COSTRUTTRICE
 AGLI ESECUTATI (VEDASI
 ALLEGATO 12 ATTO DI COMPRAVENDITA)

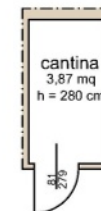

PIANTA PIANO INTERRATO

FOGLIO 9, PARTICELLA 4743, SUB. 87 (via Garibaldi - ingresso da Piazza Chiodi n.29) A VERDELLO

PIANTA PIANO INTERRATO

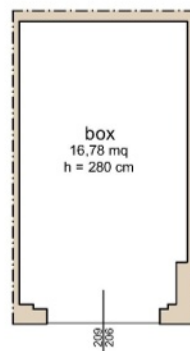

FOGLIO 9, PARTICELLA 4743, SUB. 124
 via G. Garibaldi n. SN - VERDELLO

ALLEGATO 08

TRIBUNALE DI BERGAMO
 Esecuzione immobiliare n. 544/2025 R.G.E.

Unità immobiliari site in:
 comune di Verdello, via G. Garibaldi n. SN
 (ingresso da Piazza Chiodi n.29)
 foglio 9 particella n. 4743 subb. 87 e 124

data:
 12/07/2026

scala:
 1:100

Esperto Estimatore
 architetto Alfredo Roncalli
 via C. Baldi n. 1 - Almenno S. S. (BG) - 035 0146698
 cell. 338 3004134 - e mail: alfronca@gmail.com