


ALLEGATO D – PLANIMETRIE CATASTALI


Agenzia del Territorio
CATASTO FABBRICATI
Ufficio Provinciale di
Cosenza

Dichiarazione protocollo n. CS0161486 del 01/06/2010	
Planimetria di u.i.u. in Comune di San Giovanni In Fiore	
Viale Della Repubblica	
civ. 149	
Identificativi Catastali:	Compilata da:
Sezione:	Astorino Francesco
Foglio: 81	Iscritto all'albo:
Particella: 1077	Ingegneri
Subalterno: 1	Prov. Cosenza
	N. 1176

Scheda n. 1 Scala 1:200

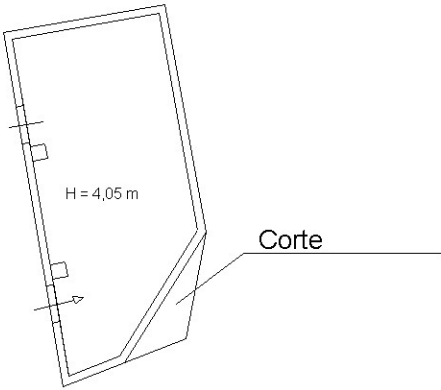

PIANO TERRA

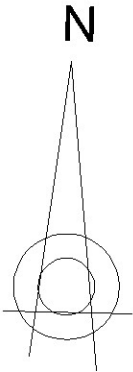

Ultima planimetria in atti

Agenzia del Territorio
CATASTO FABBRICATI
Ufficio Provinciale di
Cosenza

Dichiarazione protocollo n. CS0473422 del 09/10/2007

Planimetria di u.i.u. in Comune di San Giovanni In Fiore

Via Montenero

civ. SNC

Identificativi Catastali:

Sezione:

Foglio: 81

Particella: 422

Subalterno: 5

Compilata da:

Ventura Francesco

Iscritto all'albo:

Geometri

Prov. Crotone


N. 162

Scheda n. 1

Scala 1:200

PIANTA PIANO SECONDO

H = 2,80

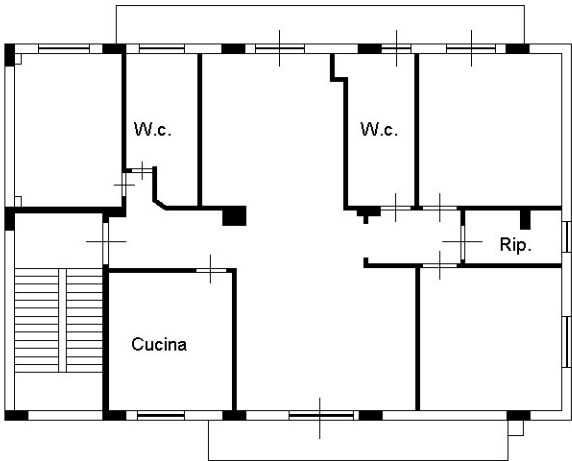

Ultima planimetria in atti

MODULARIO
F. rig. rend. 496



MINISTERO DELLE FINANZE
DIREZIONE GENERALE DEL CATASTO E DEI SERVIZI TECNICI ERARIALI

MOD. A (Nuovo Catasto Edilizio Urbano)

Lire
150


NUOVO CATASTO EDILIZIO URBANO

(R. DECRETO-LEGGE 13 APRILE 1939, N. 652)

Planimetria dell'immobile situato nel Comune di SAN GIOVANNI IN FIORE Viale della Repubblica

Ditta [REDACTED]

Allegata alla dichiarazione presentata all'Ufficio Tecnico Erariale di COSENZA

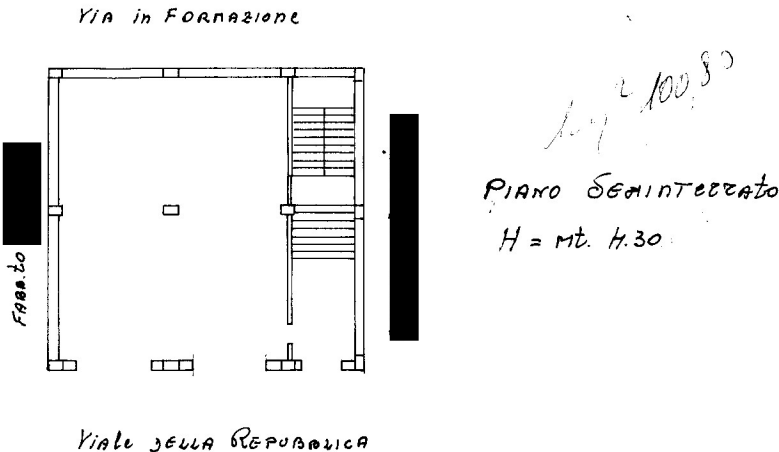

ORIENTAMENTO



SCALA DI 1:200

SPAZIO RISERVATO PER LE ANNOTAZIONI D'UFFICIO

DATA

PROT. N°

Fg 81/230/1

Compilata dal detenuto
(Titolo, nome e cognome del tecnico)

Iscritto all'Albo de geometri
della Provincia di Cosenza

DATA

Firma: Giuseppe Sarno

Ultima planimetria in atti

Agenzia delle Entrate
CATASTO FABBRICATI
Ufficio Provinciale di
Cosenza

Dichiarazione protocollo n. CS0004898 del 18/01/2021

Comune di San Giovanni In Fiore

Viale Della Repubblica

civ. 159

Identificativi Catastali:

Sezione:

Foglio: 81

Particella: 230

Subalterno: 11

Compilata da:

Carbone Antonio

Iscritto all'albo:
Geometri

Prov. Cosenza

N. 2694


Planimetria

Scheda n. 1

Scala 1:200

PIANO PRIMO

H = 3,00

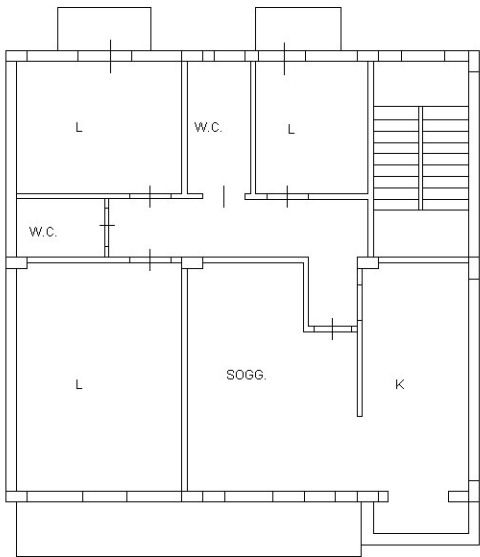

Ultima planimetria in atti

Agenzia delle Entrate
CATASTO FABBRICATI
Ufficio Provinciale di
Cosenza

Dichiarazione protocollo n. CS0004898 del 18/01/2021

Comune di San Giovanni In Fiore

Viale Della Repubblica

civ. 159

Identificativi Catastali:

Sezione:

Foglio: 81

Particella: 230

Subalterno: 12

Compilata da:

Carbone Antonio

Iscritto all'albo:
Geometri

Prov. Cosenza

N. 2694


Planimetria

Scheda n. 1


Scala 1:200

PIANO SECONDO

H = 3,00

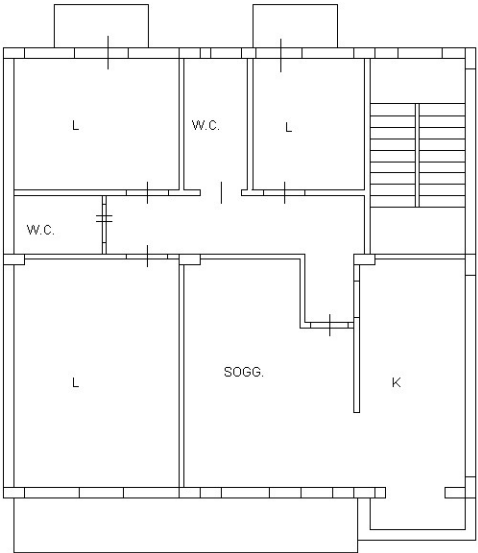

NORD

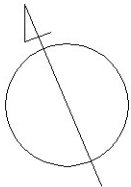

Ultima planimetria in atti

Data: 18/07/2025 - n. T54481 - Richiedente: NCLGRD90L18D086L

Totale schede: 1 - Formato di acquisizione: A4(210x297) - Formato stampa richiesto: A4(210x297)