

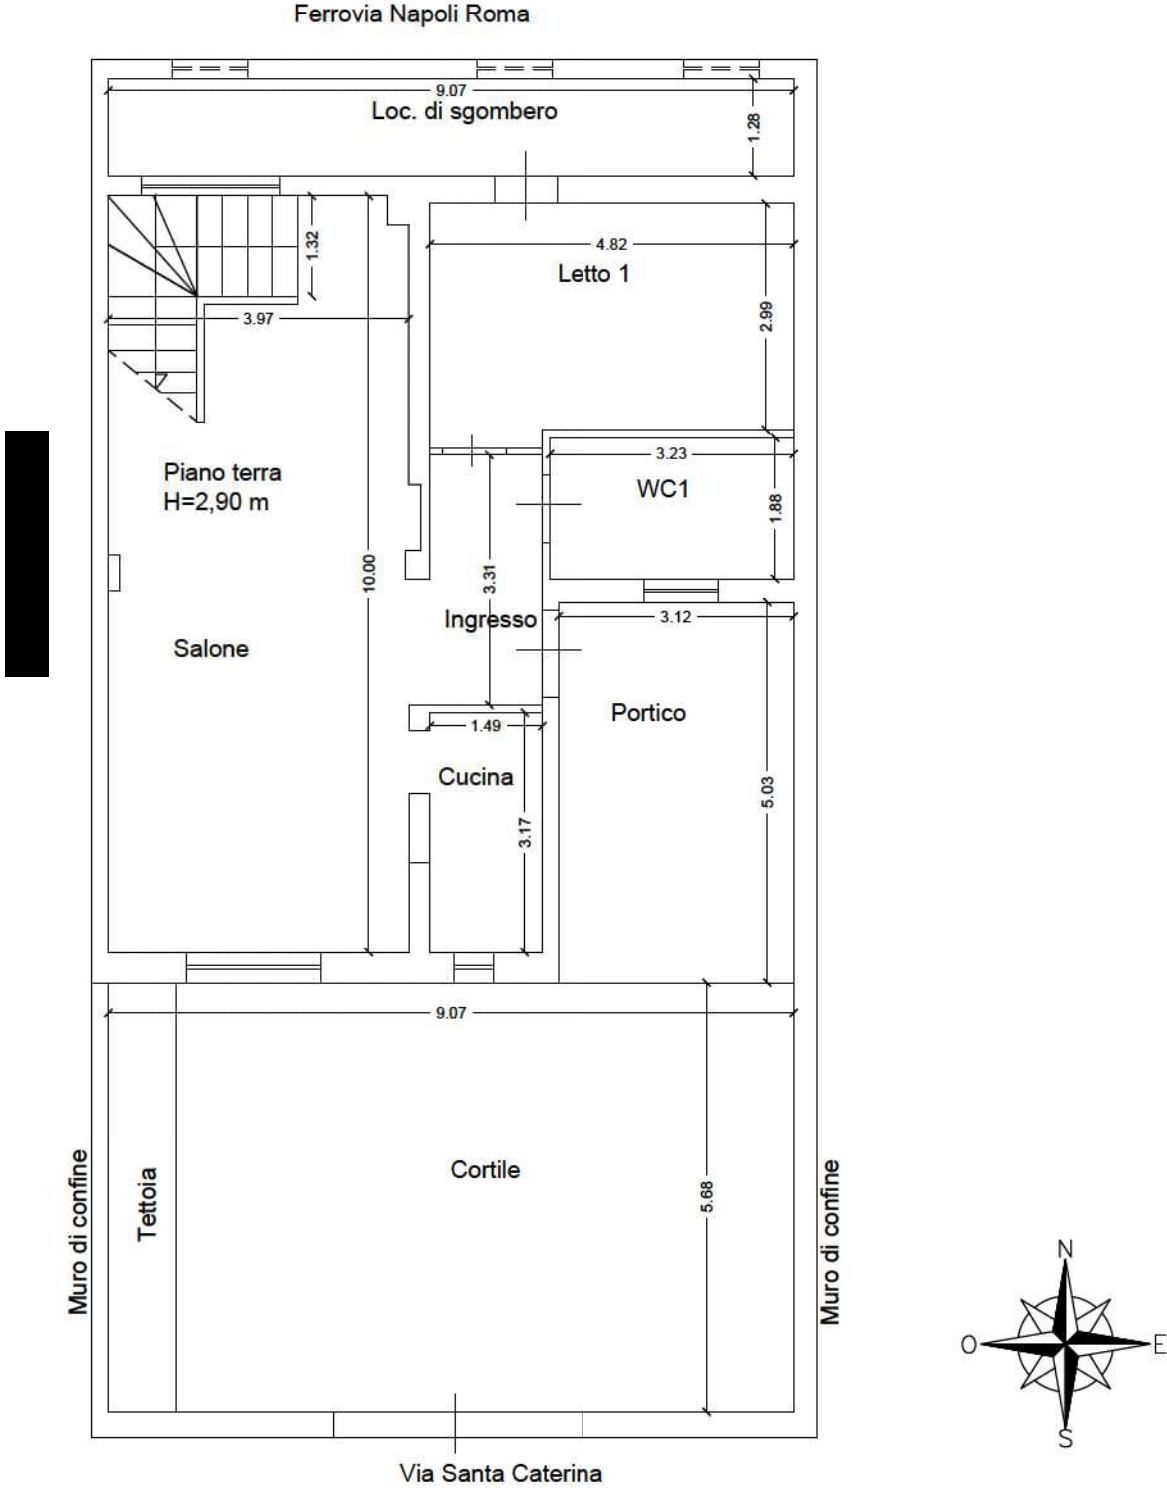


PIANTA PIANO TERRA    SCALA 1:100

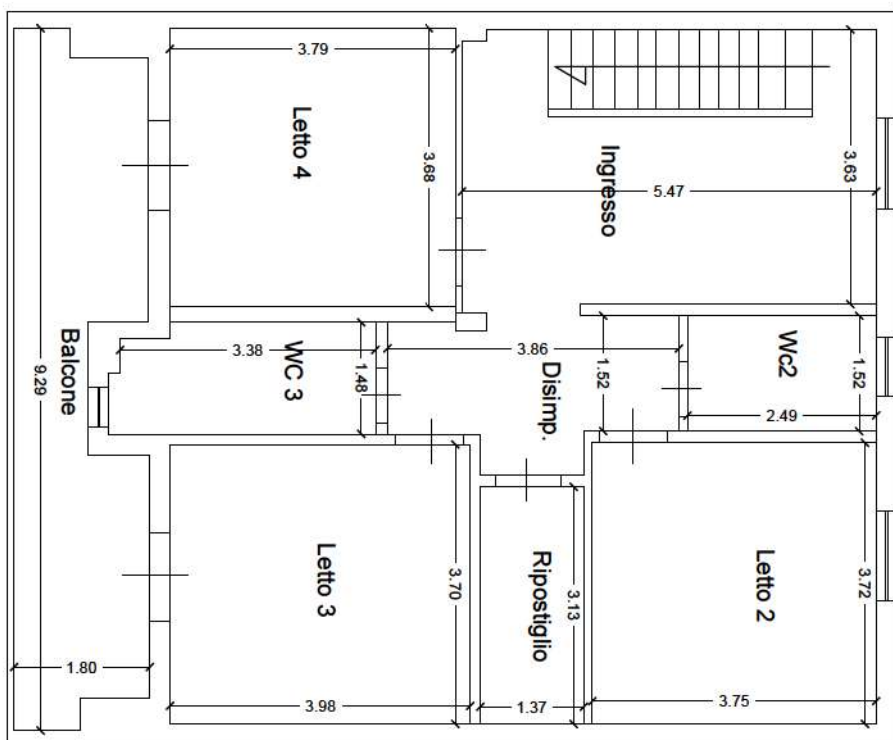

PIANTA PIANO PRIMO SCALA 1:100

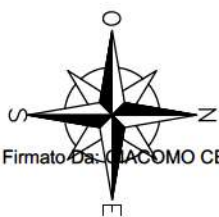

Firmato Da: GIACOMO CEPARANO Emesso Da: ARUBAPEC EU QUALIFIED CERTIFICATES CA G1 Serial#: 194104a01766be28