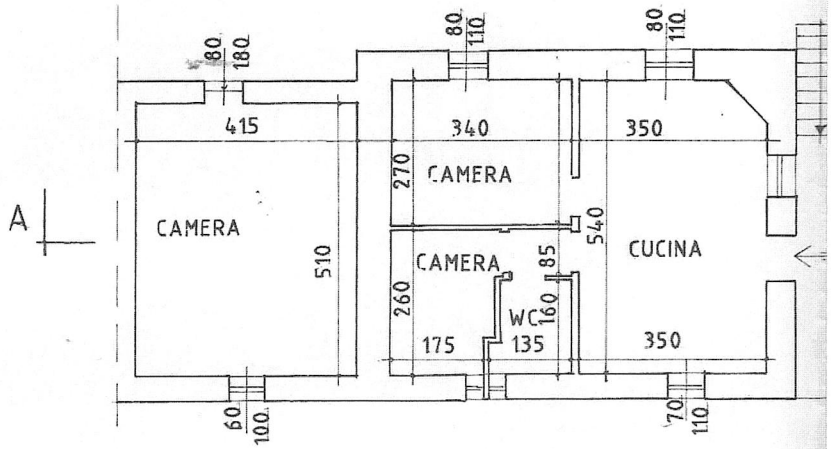

80
180
80
110
80
110
415
340
350
270
CAMERA
A
CAMERA
510
CAMERA
540
CUCINA
85
260
160
WC
175
135
350
60
100
70
110

PIANTA

Data presentazione: 23/11/1993 - Data: 08/01/2026 - n. T107084 - Richiedente: RSSMRZ56C01A182Q

3251

MODULARIO F - rig. rend. 497

MINISTERO DELLE FINANZE

DIREZIONE GENERALE DEL CATASTO E DEI SS.TT.EE.


CATASTO EDILIZIO URBANO (RDL 13-4-1939, n. 652)

MOD BN (CEU)


LIRE 500

82

Planimetria di u.i.u. in Comune di Carrega Ligure via fr. Cartasegna civ. /

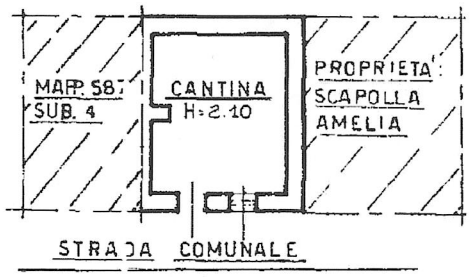


PIANTA PIANO TERRA
SCALA 1:200

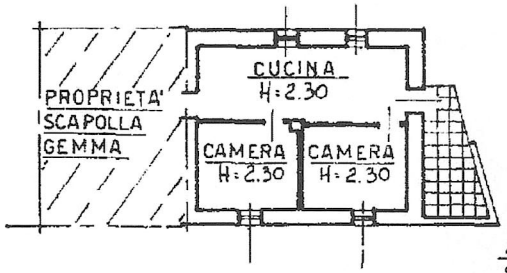

PIANTA PIANO PRIMO
SCALA 1:200

ORIENTAMENTO

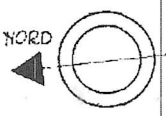

SCALA DI 1:200

Catasto dei Fabbricati - Situazione al 08/01/2026 - Comune di CARREGA LIGURE(B836) - < Foglio 12 - Particella 587 - Subalterno 2 >
10 mm
FRAZIONE CARTASEGNA Piano T-1

Dichiarazione di N.C. ☒
Denuncia di variazione ☐
Ultima planimetria in atti

Compilata dal Geometra (Titolo, cognome e nome o ragione sociale)
CARNIGLIA WALTER

Iscritto all'albo dei Geometri della provincia di Alessandria n. 2830

Data 0 4 OTT. 1993 Firma

RISERVATO ALL'UFFICIO

Identificativi catastali:
Sez. - Foglio 12 - Particella 587 - Subalterno 2

Data presentazione: 23/11/1993 - Data: 08/01/2026 - n. T107084 - Richiedente: RSSMRZ56C01A182Q
Totale schede: 1 - Formato di acquisizione: A4(210x297) - Formato stampa richiesto: A4(210x297)

Data presentazione: 23/11/1993 - Data: 08/01/2026 - n. T107085 - Richiedente: RSSMRZ56C01A182Q

MODULARIO F rig. rend 497

MINISTERO DELLE FINANZE

DIREZIONE GENERALE DEL CATASTO E DEI SS.TT.EE.


CATASTO EDILIZIO URBANO (RDL 13–4–1939, n. 652)

MOD. BN (CEU)


LIRE 500

83

Planimetria di u.i.u. in Comune di Carrega Ligure via fr. Cartasegna civ. c

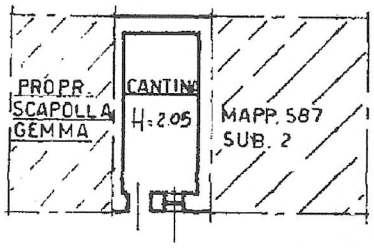

PIANTA PIANO TERRA
SCALA 1: 200

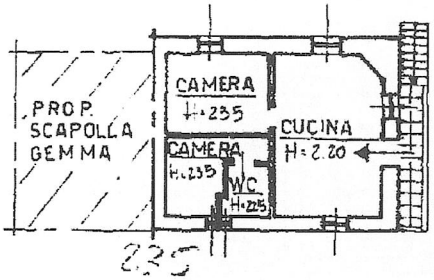

PIANTA PIANO SECONDO
SCALA 1: 200

ORIENTAMENTO

NORD

SCALA DI 1:200

Catasto dei Fabbricati - Situazione al 08/01/2026 - Comune di CARREGA LIGURE(B836) - < Foglio 12 - Particella 587 - Subalterno 4 >
FRAZIONE CARTASEGNA Piano: 1;2;

Dichiarazione di N.C. ☒
Denuncia di variazione ☐

Compilata dal Geometra (Titolo, cognome e nome) CARUGLIA MARIO

Iscritto all'albo dei Geometri della provincia di Alessandria

Firma Tortona

RISERVATO ALL'UFFICIO

Identificativi catastali: Sezione: Foglio: 12 Particella: 587 Subalterno: 4

Ultima planimetria in atti

Data presentazione: 23/11/1993 - Data: 08/01/2026 - n. T107085 - Richiedente: RSSMRZ56C01A182Q

Totale schede: 1 - Formato di acquisizione: A4(210x297) - Formato originale: A4(210x297)

Data: 08/01/2026 - n. T107086 - Richiedente: RSSMRZ56C01A182Q


Agenzia del Territorio
CATASTO FABBRICATI
Ufficio Provinciale di
Alessandria

Dichiarazione protocollo n. AL0295487 del 22/10/2010
Planimetria di u.i.u. in Comune di Carrega Ligure
Frazione Cartasegna civ. 44


Identificativi Catastali:	Compilata da:
Sezione:	Diotto Roberta
Foglio: 12	Iscritto all'albo:
Particella: 912	Geometra Dipendente Pubblico
Subalterno: 1	Prov. N.

Scheda n. 1 Scala 1: 200


PIANO TERRA

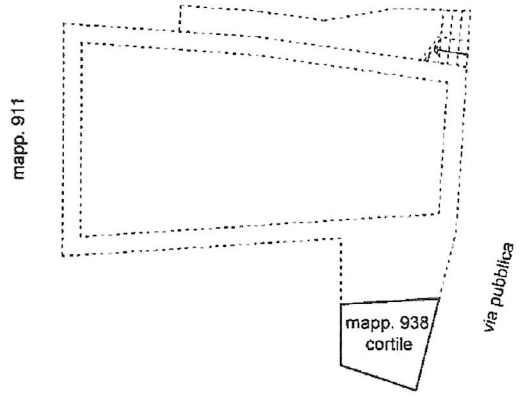


PIANO PRIMO h= 2,35

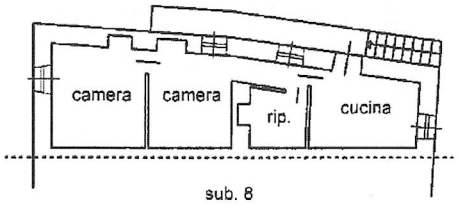

PIANO 2° SEMINTERRATO h= 2,10

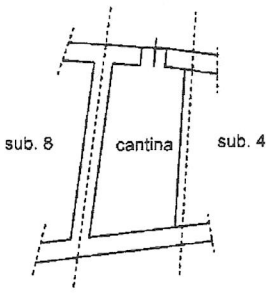

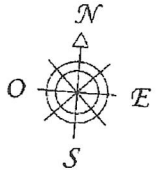

Ultima planimetria in atti

Data: 08/01/2026 - n. T107086 - Richiedente: RSSMRZ56C01A182Q
Totale schede: 1 - Formato di acquisizione: A4(210x297) - Formato stampa richiesto: A4(210x297)

Catasto dei Fabbricati - Situazione al 08/01/2026 - Comune di CARREGA LIGURE(B836) - < Foglio 12 - Particella 912 - Subalterno 1 > - Uiu graffata
FRAZIONE CARTASEGNA n. 44 Piano S2 - T-1

Data: 16/01/2026 - n. T49638 - Richiedente: RSSMRZ56C01A182Q

Agenzia delle Entrate
CATASTO FABBRICATI
Ufficio Provinciale di
Alessandria

Dichiarazione protocollo n. AL0103643 del 14/09/2017

Planimetria di u.i.u. in Comune di Carrega Ligure

Localita' Cartasegna civ. SN


Identificativi Catastali:
Sezione:
Foglio: 12
Particella: 584
Subalterno: 1

Compilata da:
Franzante Michele

Iscritto all'albo:
Geometri

Prov. Alessandria N. 02077

Scheda n. 1 Scala 1: 200

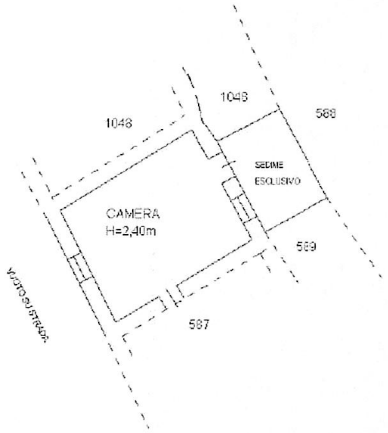

PIANO PRIMO

Catasto dei Fabbricati - Situazione al 16/01/2026 - Comune di CARREGA LIGURE(B836) - < Foglio 12 - Particella 584 - Subalterno 1 >
FRAZIONE CARTASEGNA n. SN Piano 1

Ultima planimetria in atti

Data: 16/01/2026 - n. T49638 - Richiedente: RSSMRZ56C01A182Q
Totale schede: 1 - Formato di acquisizione: A4(210x297) - Formato stampa richiesto: A4(210x297)

Data: 20/03/2026 - n. T102961 - Richiedente: RSSMRZ56C01A182Q

Agenzia delle Entrate
CATASTO FABBRICATI
Ufficio Provinciale di
Alessandria


Dichiarazione protocollo n. AL0101507 del 08/09/2017

Planimetria di u.i.u. in Comune di Carrega Ligure

Localita' Cartasegna civ. SN

Identificativi Catastali:	Compilata da:
Sezione:	Franzante Michele
Foglio: 12	Iscritto all'albo: Geometri
Particella: 592	
Subalterno: 2	Prov. Alessandria N. 02077

Scheda n. 1 Scala 1: 200

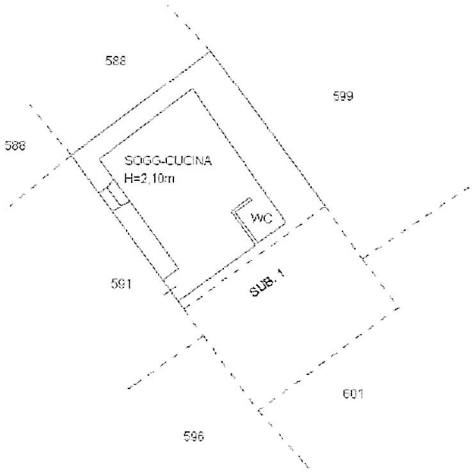

PIANO TERRA

N
O E
S

Catasto dei Fabbricati - Situazione al 20/03/2026 - Comune di CARREGA LIGURE(B836) - < Foglio 12 - Particella 592 - Subalterno 2 >
FRAZIONE CARTASEGNA n. SN Piano T

Ultima planimetria in atti

Data: 20/03/2026 - n. T102961 - Richiedente: RSSMRZ56C01A182Q
Totale schede: 1 - Formato di acquisizione: A4(210x297) - Formato stampa richiesto: A4(210x297)


N=-30600
E=44500
Direzione Provinciale di Alessandria Ufficio Provinciale - Territorio - Direttore DOTT. STEFANO GIUSEPPE CHIOZZA
Vis. tel
1 Particella: 587
Comune: (AL) CARREGA LIGURE
Foglio: 12
Scala originale: 1:1000
Dimensione cornice: 267.000 x 189.000 m.Protcollo pratica T393512/2026
17-Feb-2026 18:48:34