
Superficie Reale Netta **mq. 115,59**
Superficie Reale Lorda **mq. 131,76**

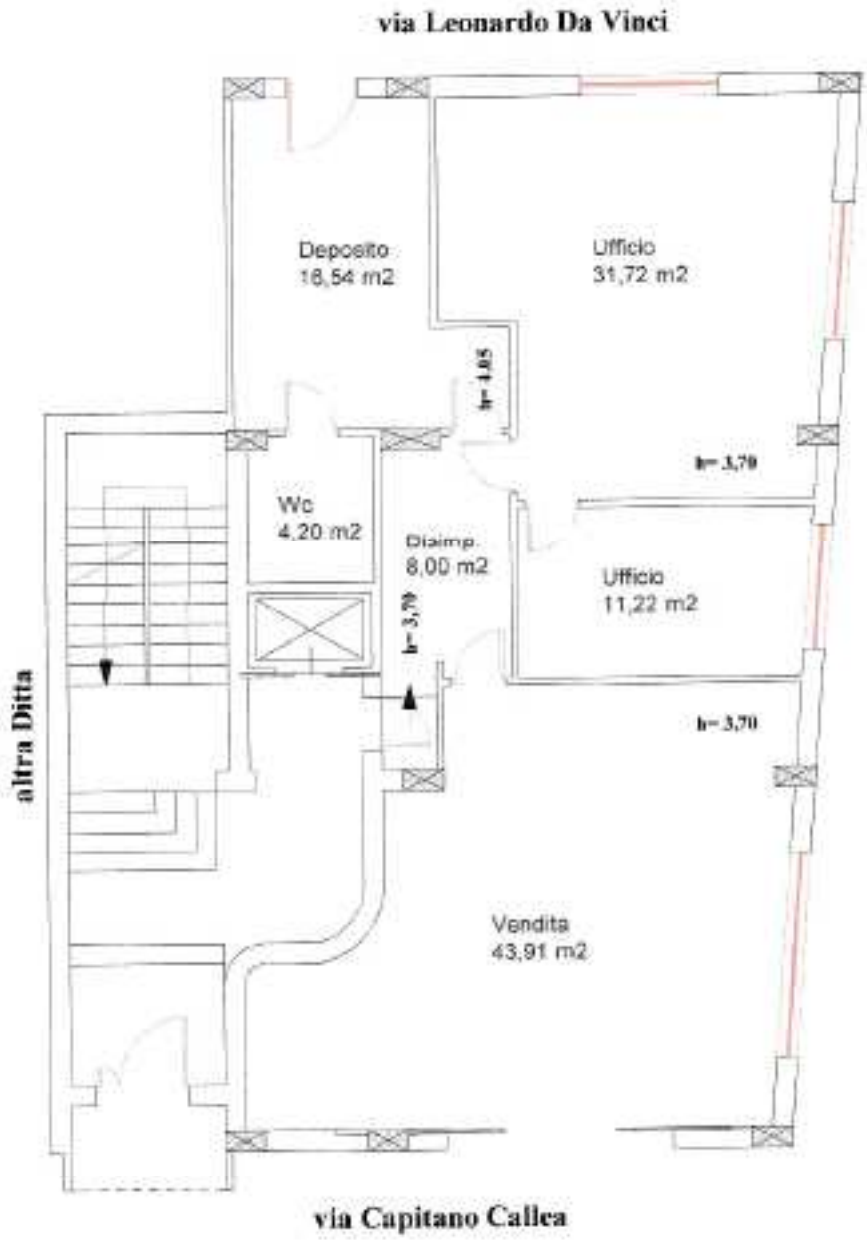

Pianta Piano Terra

h.med= ml. 3,87

SCALA 1:100

Firmato Da: CAMMARATA ANNA MARIA RITA Emesso Da: INFOCAMERE QUALIFIED ELECTRONIC SIGNATURE CA Serial#: 25b5a4