Data: 15/09/2025 - n. T128789 - Richiedente [redacted]

PDF-XChange Editor
Click to BUY NOW!
www.pdf-xchange.com

Agenzia del Territorio
CATASTO FABBRICATI
Ufficio Provinciale di
Napoli

Dichiarazione protocollo n. 000211935 del 04/04/2002

Planimetria di u.i.u. in Comune di Villaricca

Via Bologna civ.

Identificativi Catastali:
Sezione:
Foglio: 5
Particella: 498
Subalterno: 65


Compilata da:
Bracci Dario

Iscritto all'albo:
Architetti

Prov. Napoli N. 3562

Scheda n. 1 Scala 1:100

PIANTA PIANO TERZO
H MEDIA 2.45 MT.
INT. 13

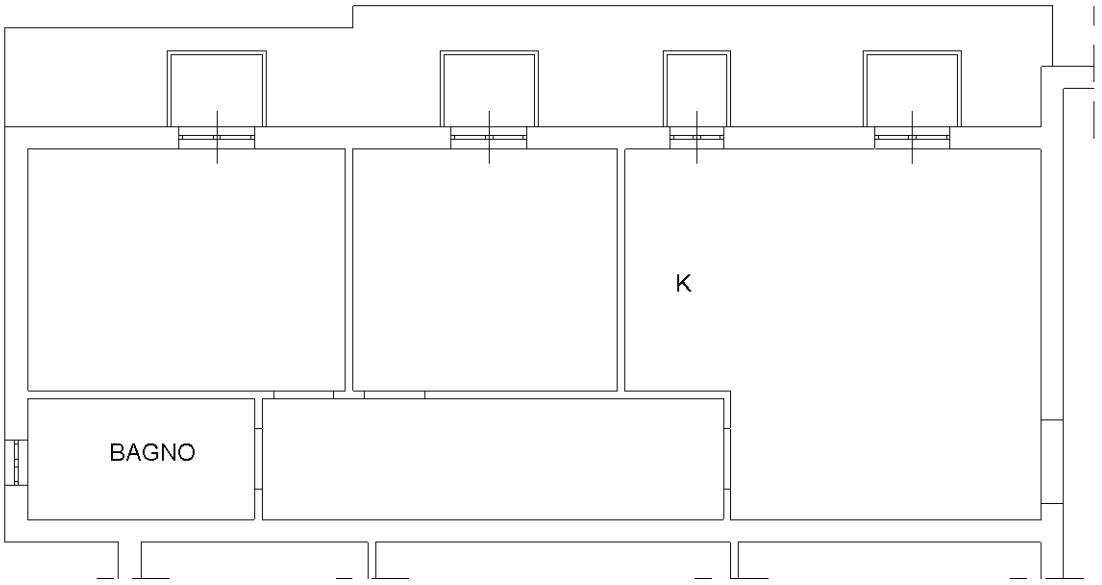

NORD

Catasto dei Fabbricati - Situazione al 15/09/2025 - Comune di VILLARICCA(G309) - < Foglio 5 - Particella 498 - Subalterno 65 >
Firmato Da: [illegible] Emesso Da: [illegible] Serial#: 32442e17a485324c8f1e8819d5af724e

Ultima planimetria in atti

Data: 15/09/2025 - n. T128789 - Richiedente: [redacted]
Totale schede: 1 - Formato di acquisizione: A4(210x297) - Formato stampa richiesto: A4(210x297)