



**LEGENDA**


1. Cucina (52 mq)
2. Gazebo (64 mq)
3. Banco beverage (15 mq)
4. Piscina prefabbricata (32mq)
5. Area attrezzata con sedute in legno
6. Banco reception (12 mq)
7. Console musica (9 mq)
8. Pista da ballo (45 mq)
9. Area privé (18mq)
10. Banco beverage (25 mq)
11. Area attrezzata con sedute in legno
12. Cabina spogliatoio (10 mq)
13. Locale infermeria (4,5 mq)
14. Vano tecnico
15. WC
16. Deposito
17. Docce

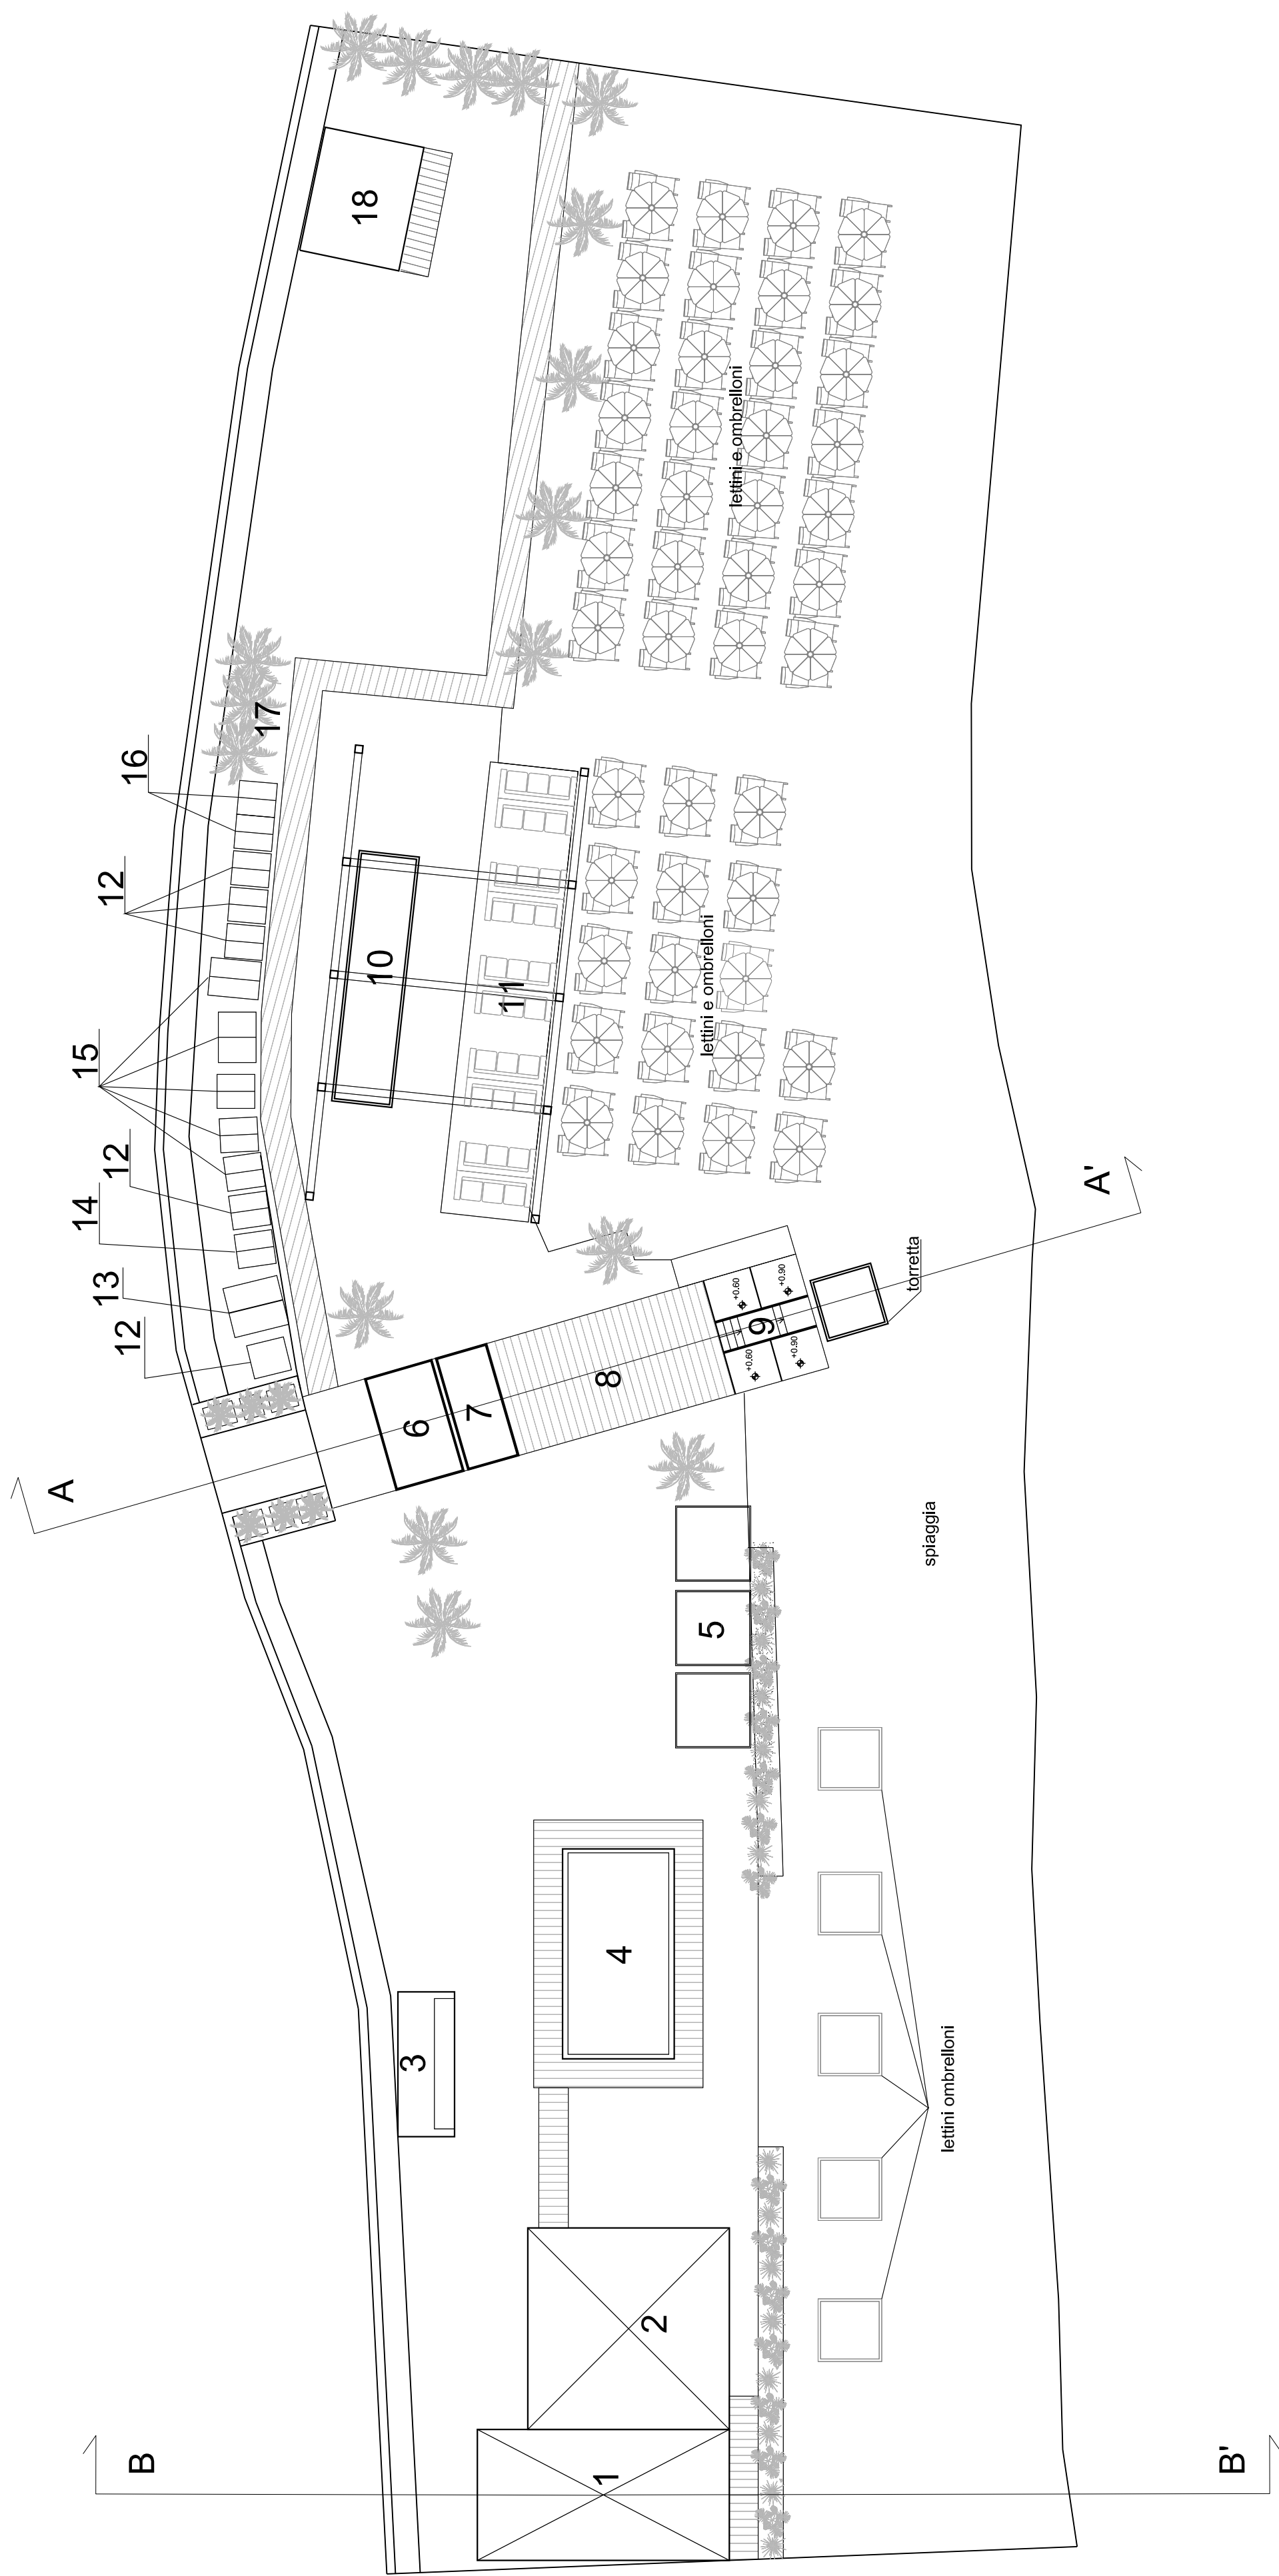

**PARTICOLARE IN PIANTA DEI LOCALI ED AREE DESTINATE ALLA SOMMINISTRAZIONE DEI PASTI (ristorazione di tipo A) E BANCO BEVERAGE (n. 1, 2 e 3 in planimetria generale)**

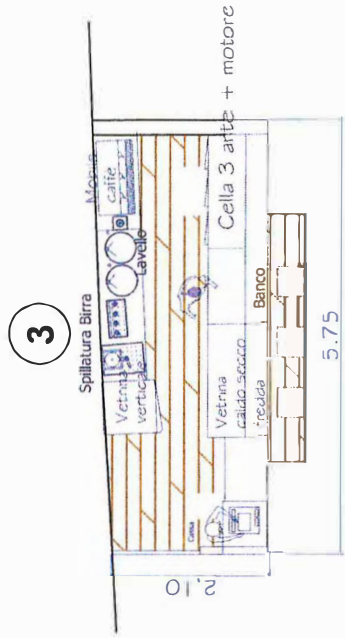

SUPERFICIE TOTALE AREA BAR = mq 15,00  
(la consumazione è prevista solo presso il banco beverage)

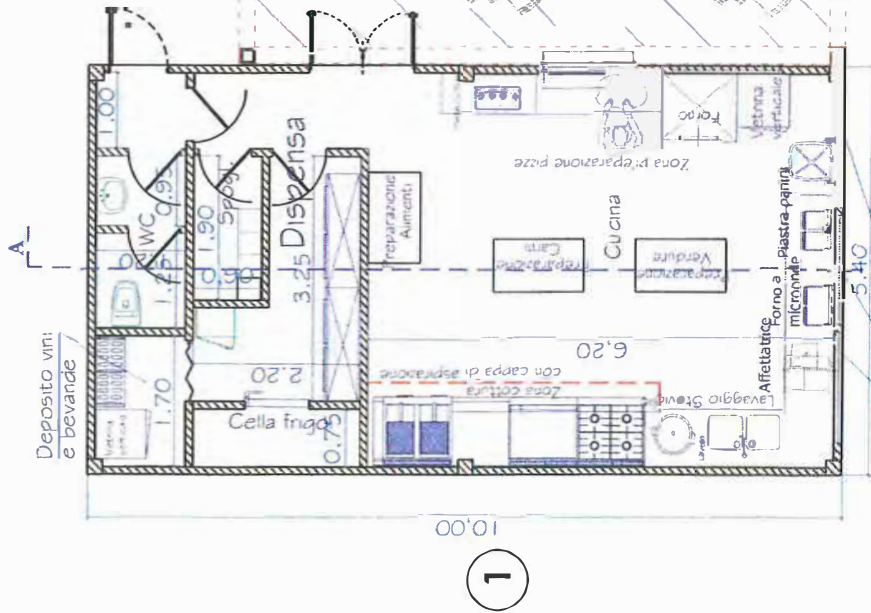

FINESTRA  
(DIM. 1,20 X 1,40 MT)

AREA PER LA SOMMINISTRAZIONE DI PASTI - mq 64 - 29 posti


COPERTURA IN TELO IGNIFUGO  
H= 3,50 MT




SUPERFICIE TOTALE OCCUPATA DALLA VOLUMETRIA DEI LOCALI = mq 52,00  
ALTEZZA DEI LOCALI = m 3,00  
SUPERFICIE FINESTRATA = mq 8,40

SCALA 1:100

SEZIONE A-B DEI LOCALI DESTINATI ALLA SOMMINISTRAZIONE DEI PASTI

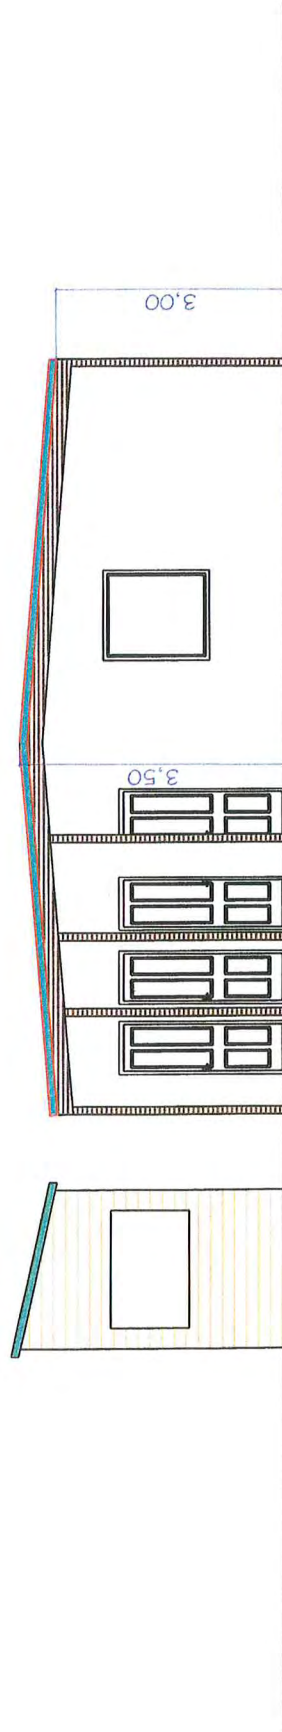


PROSPETTI DEI LOCALI DESTINATI ALLA SOMMINISTRAZIONE DEI PASTI

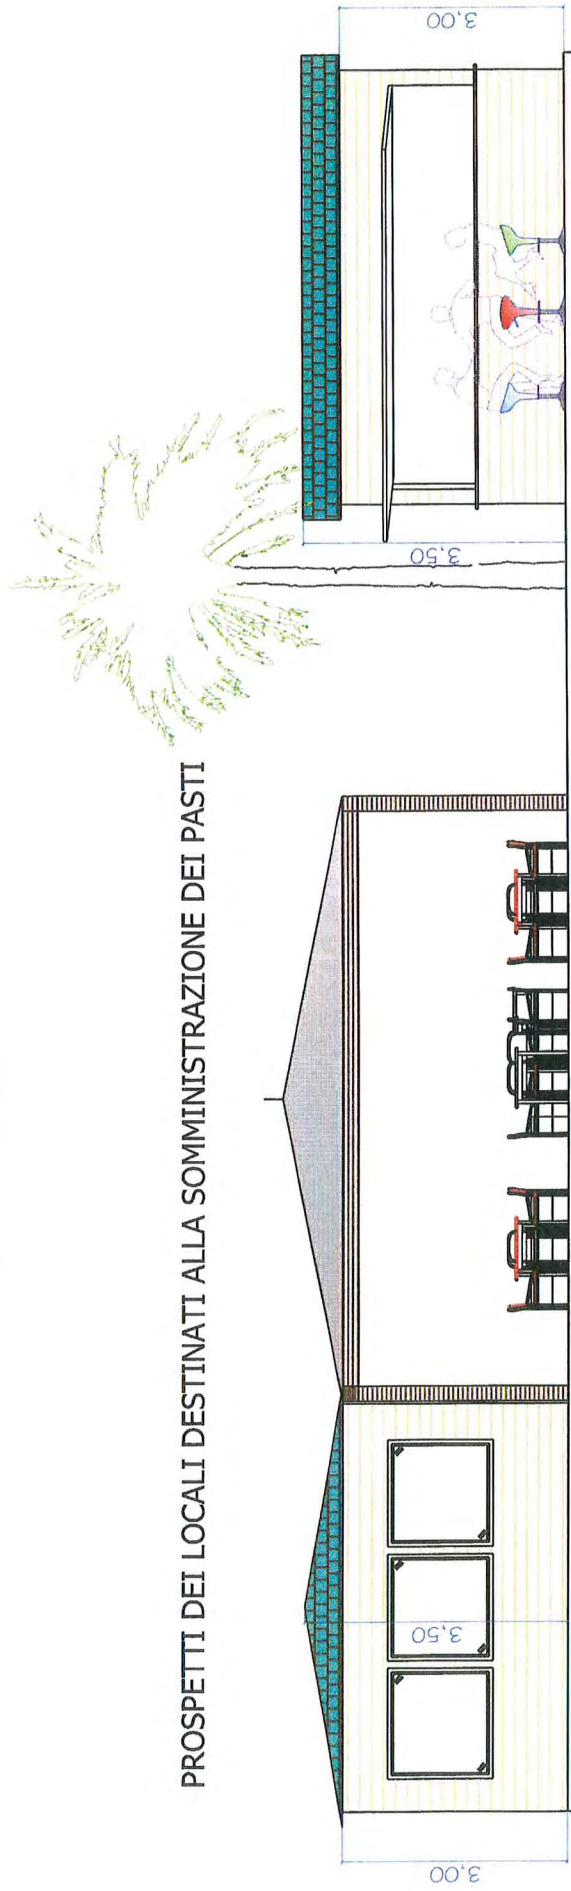


SCALA 1:100

**PARTICOLARE IN PIANTA DEI LOCALI ED AREE DESTINATE A GELATERIA**  
(n. 18 in planimetria generale)

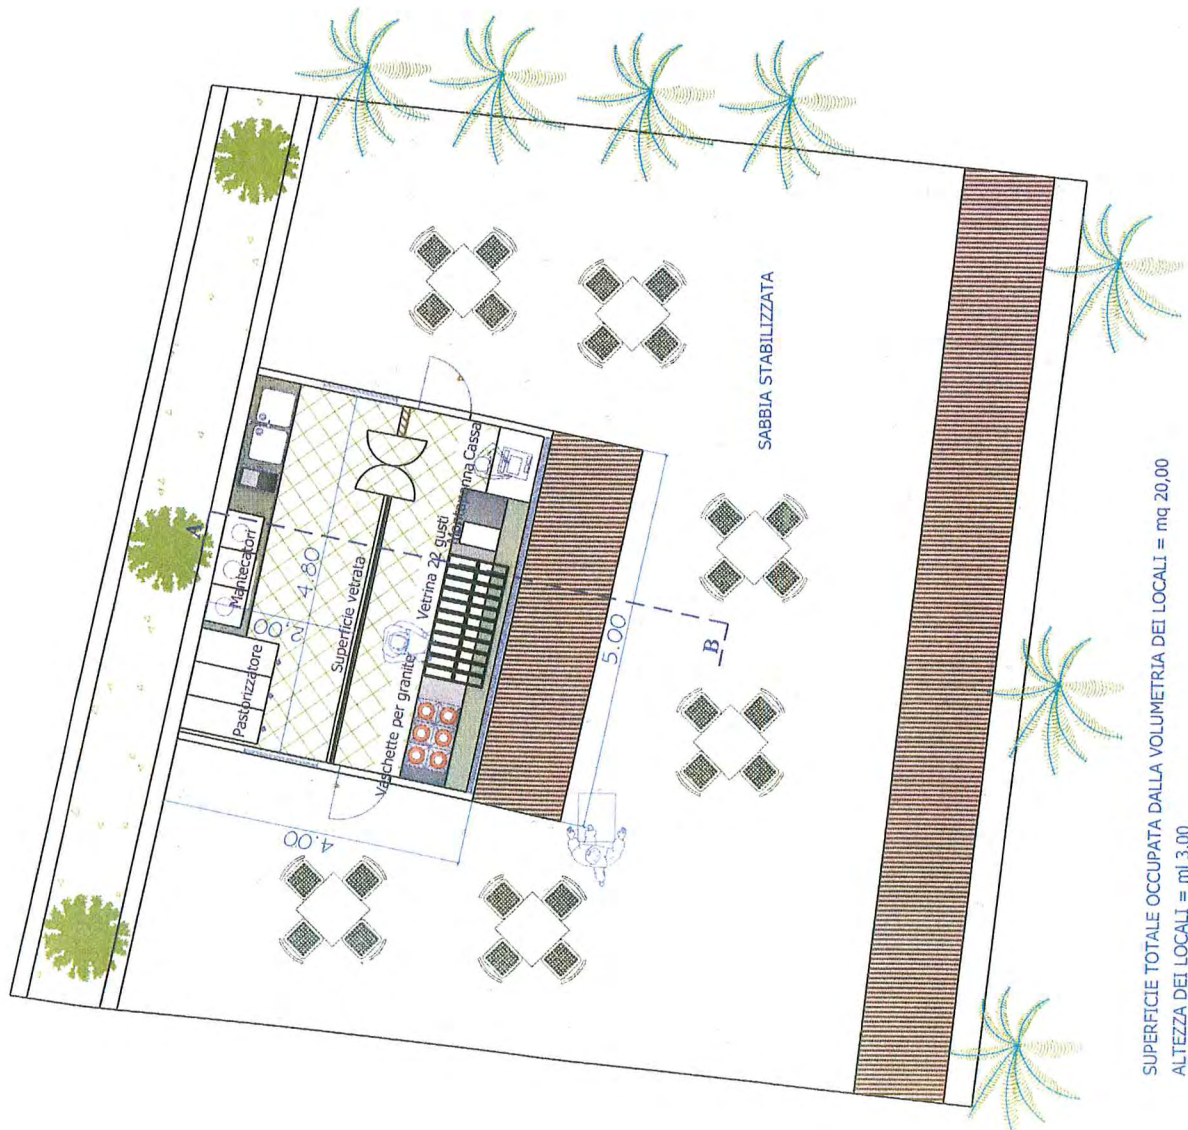


SUPERFICIE TOTALE OCCUPATA DALLA VOLUMETRIA DEI LOCALI = mq 20,00  
 ALTEZZA DEI LOCALI = mtl 3,00  
 SUPERFICIE FINESTRATA = mq 9,80

**SEZIONE DEI LOCALI DESTINATI A GELATERIA**

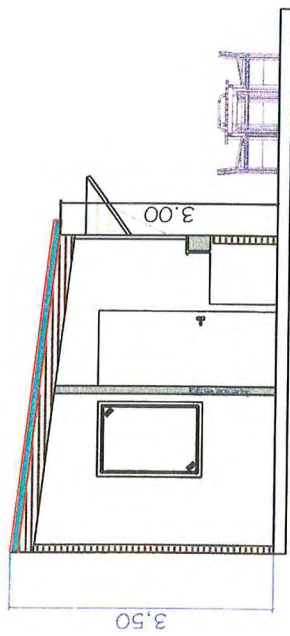


**PROSPETTI DEI LOCALI DESTINATI A GELATERIA**

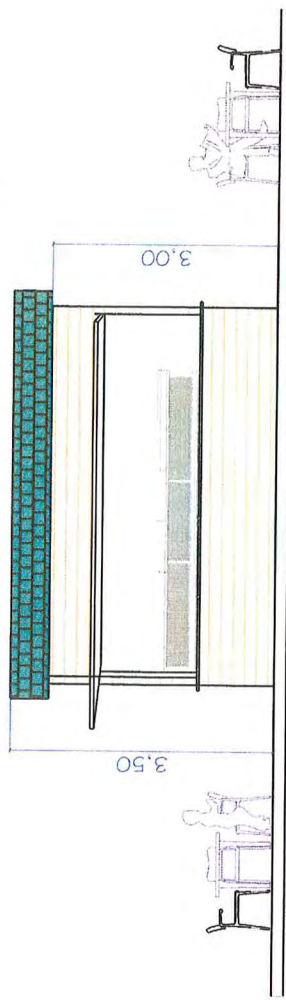


**SCALA 1:100**

# PIANTA BAGNI (n. 15 in planimetria generale)

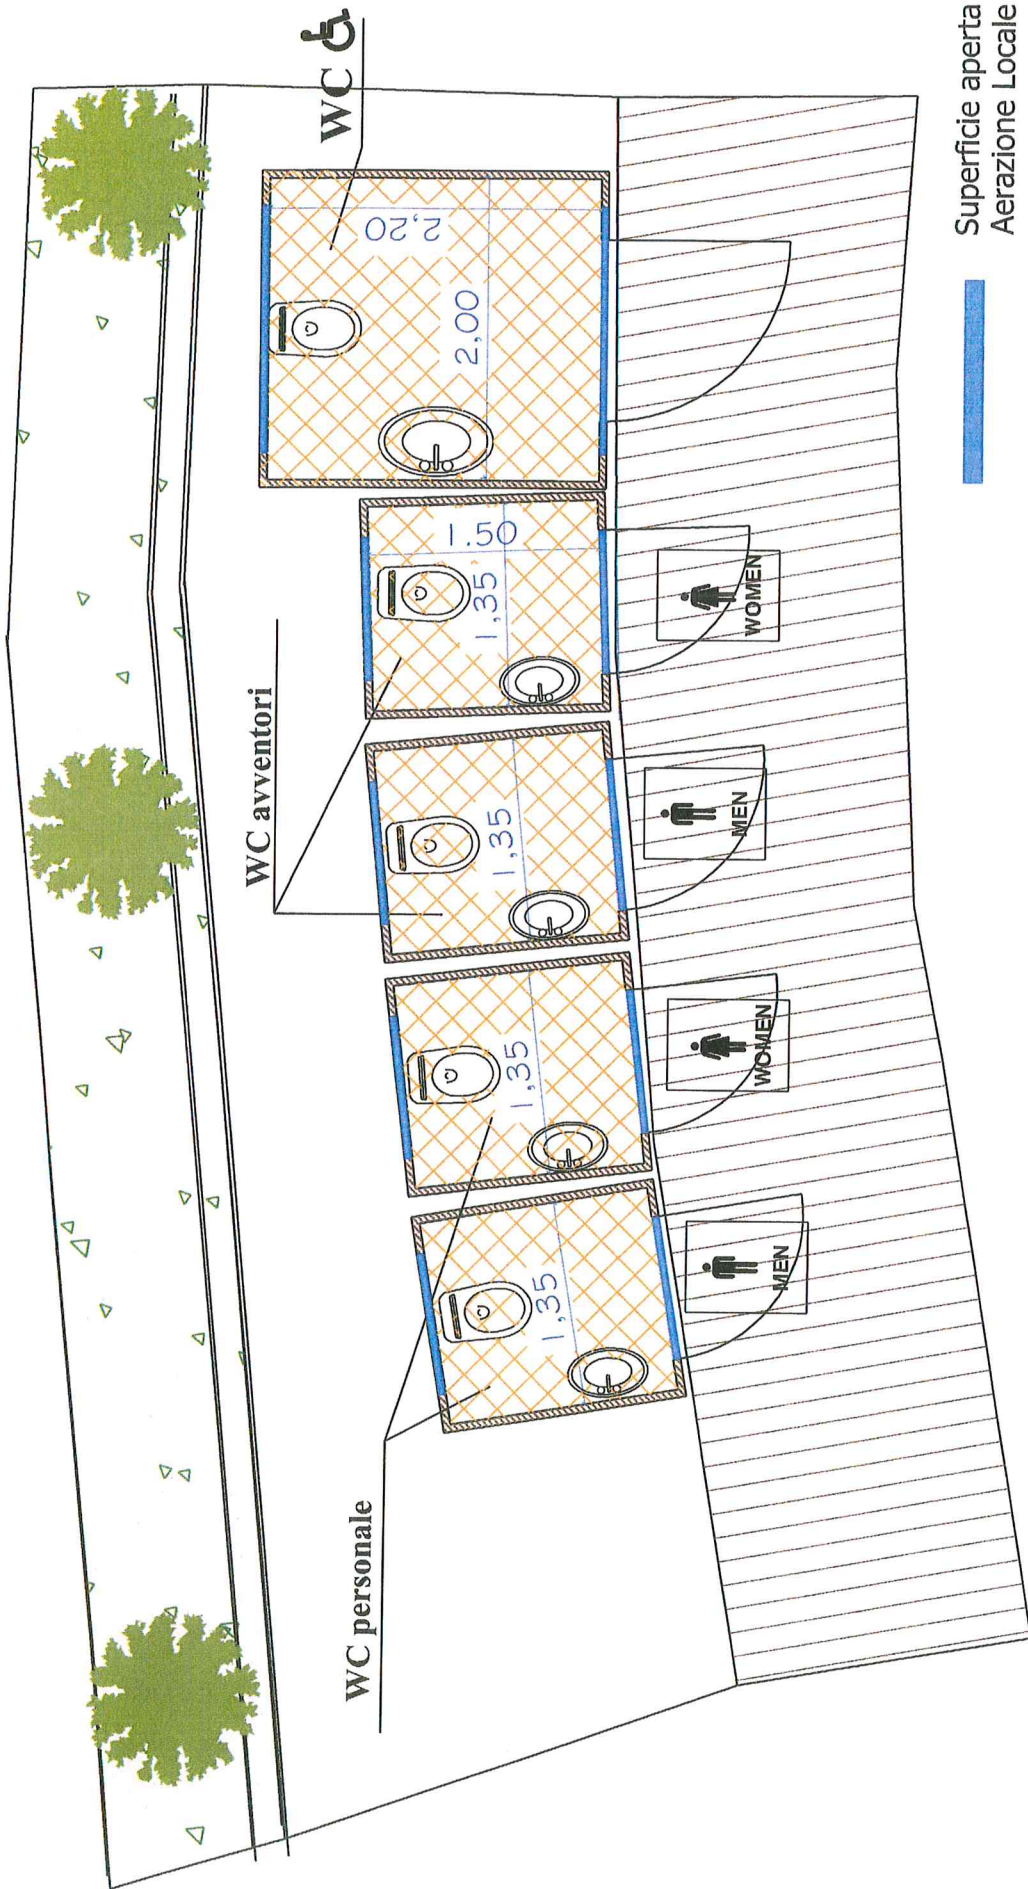


# PROSPETTO FRONTALE BAGNI

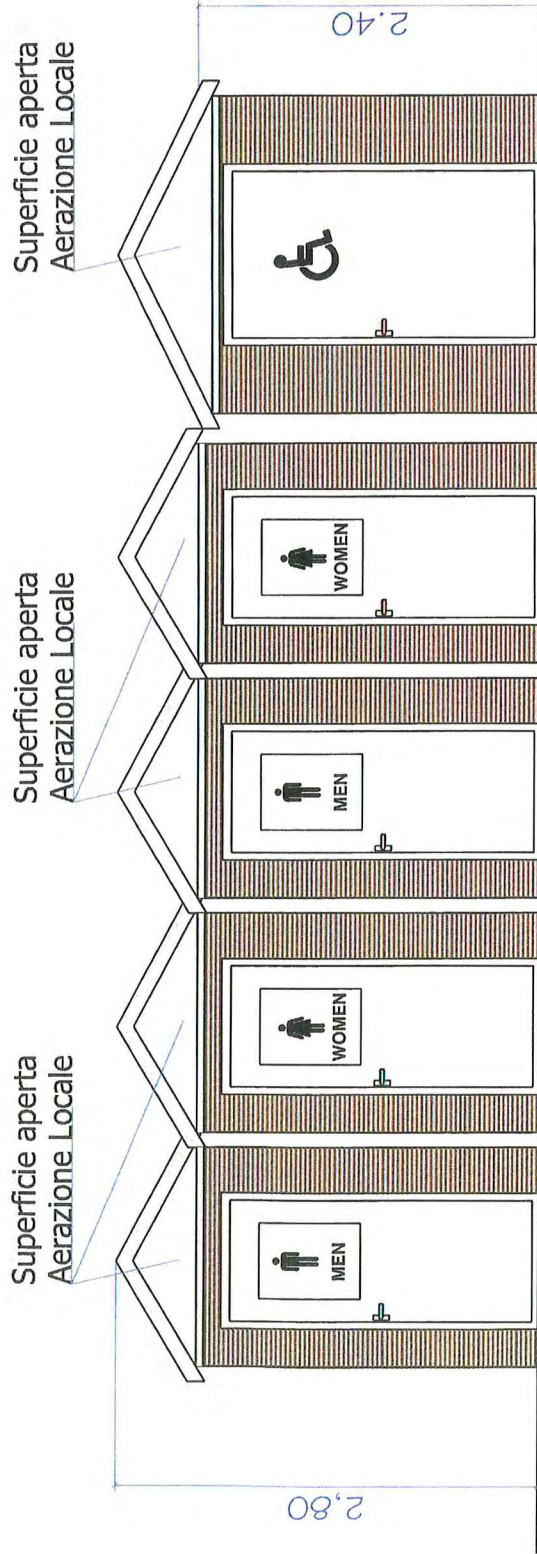

SCALA 1:50

SEZIONE A-A STABILIMENTO BALNEARE

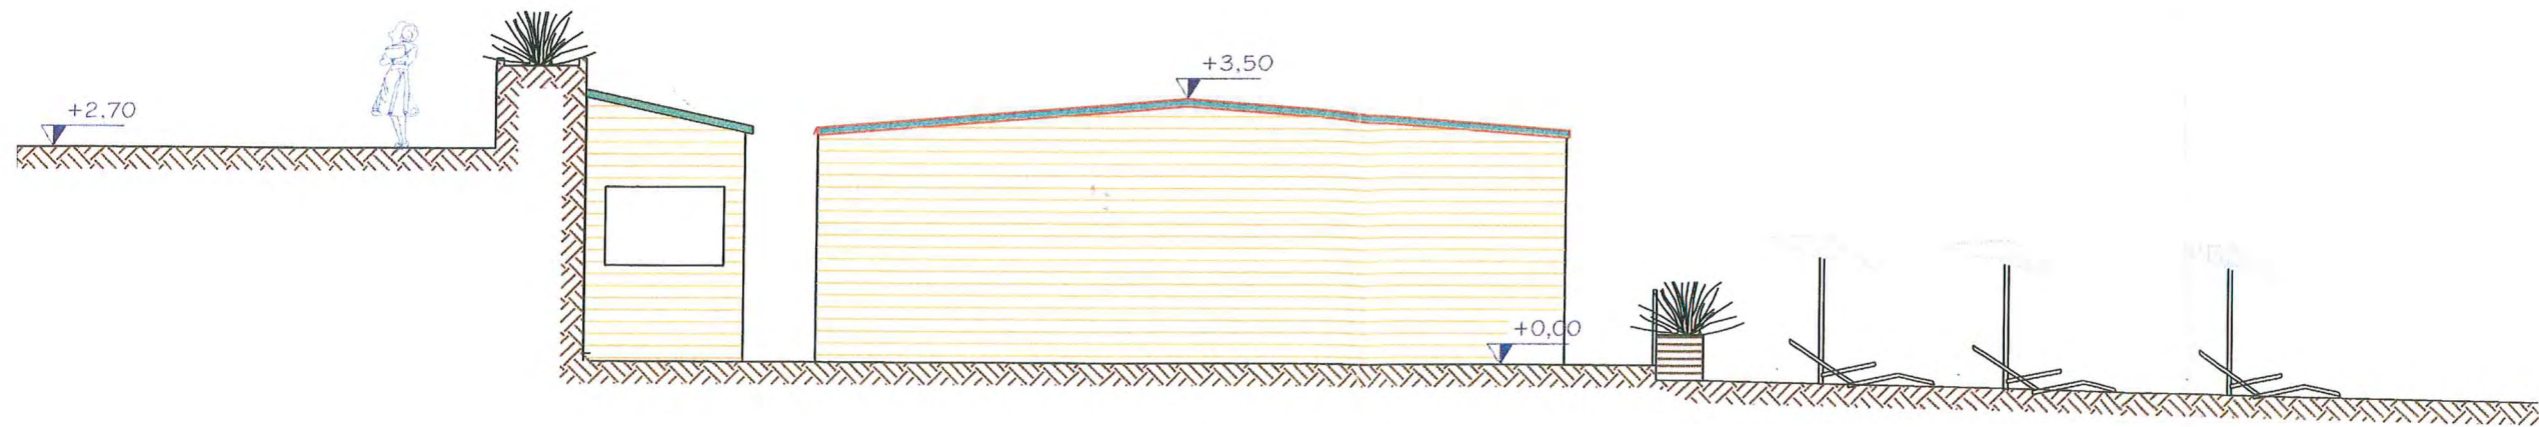

SEZIONE B - B STABILIMENTO BALNEARE

