


Agenzia del Territorio
CATASTO FABBRICATI
Ufficio Provinciale di
Napoli

Dichiarazione protocollo n. NA1040048del 18/11/2010	
Planimetria di u.i.u. in Comune di Giugliano In Campania	
Vicolo Pianese	civ. 1
Identificativi Catastali:	Compilata da:
Sezione:	Ligozzi Ferdinando
Foglio: 92	Iscritto all'albo:
Particella: 342	Geometri
Subalterno: 29	Prov. Napoli
	N. 5869

Scheda n. 1 Scala 1:200

PIANO SECONDO

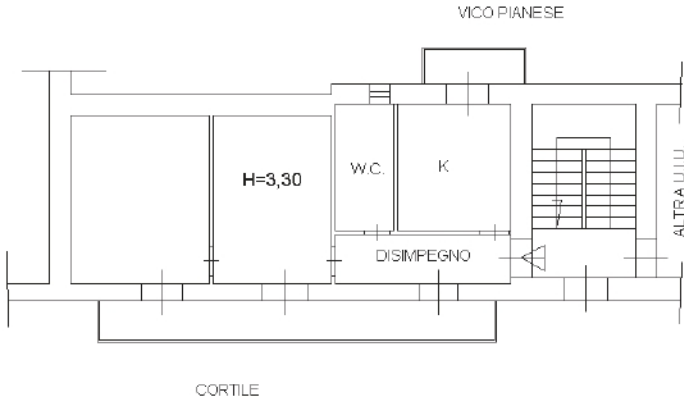

Ultima planimetria in atti

Data: 07/11/2025 - n. T55145 - Richiedente: LPRNRT77R53E955Y

Totale schede: 1 - Formato di acquisizione: A4(210x297) - Formato stampa richiesto: A4(210x297)