


ALLEGATO 14

Computo Superfici del foglio 92- p.IIa 342 - sub 29

Vico Pianese , 1- Secondo Piano

80014- Giugliano in Campania (Na)

Elaborato grafico eseguito in seguito al rilievo metrico del 25/11/2025

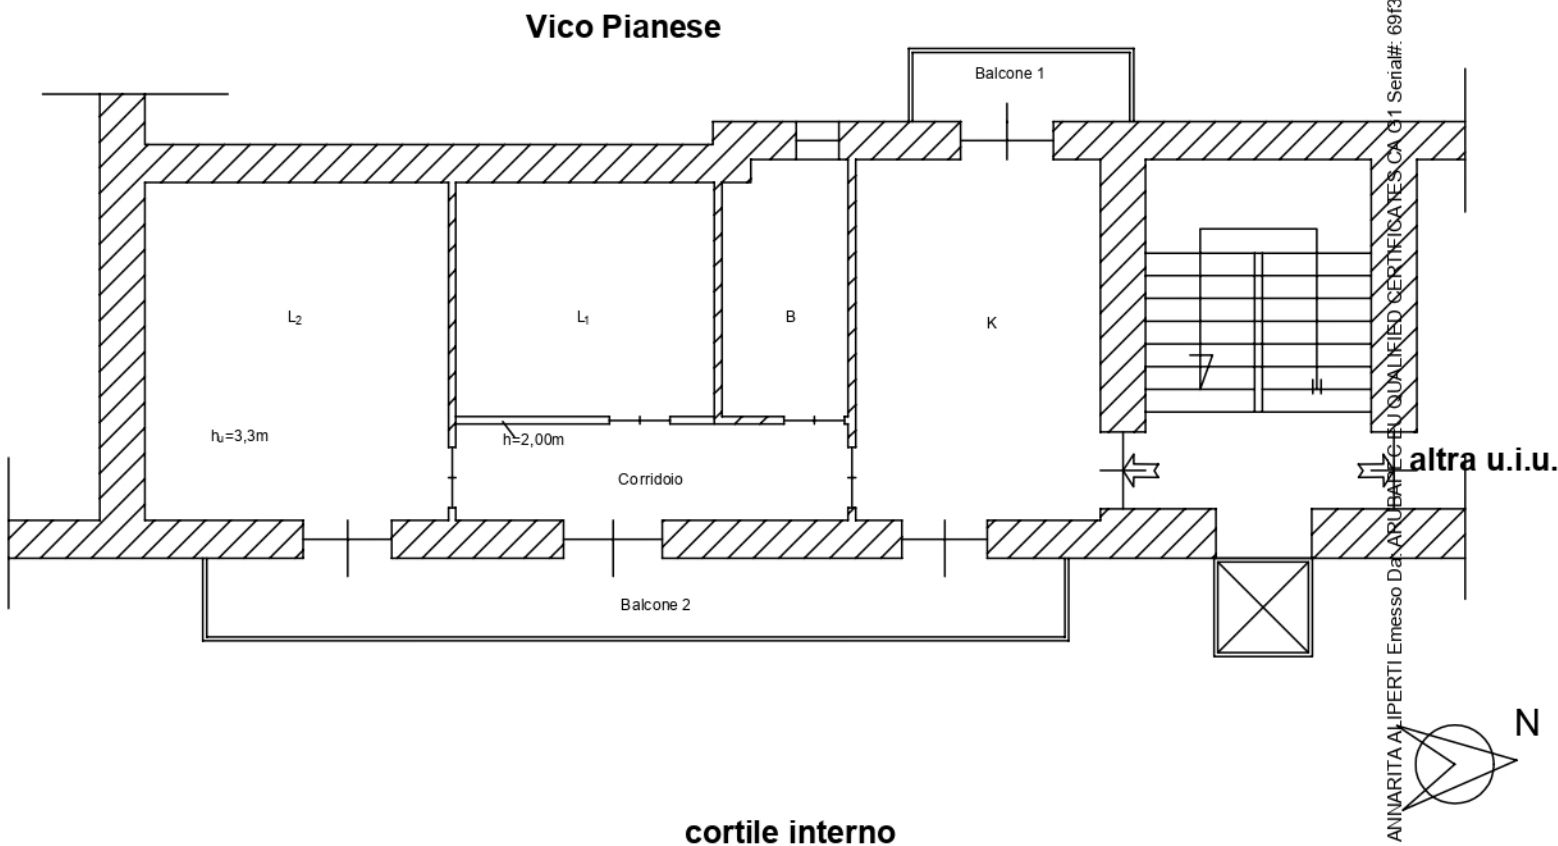

App. Secondo Piano

K	15,4
B	5,6
L1	10,6
L2	17,9
Corridoio	6,6
Sup. Utile Netta	56,1
Superficie Lorda	74
Balcone 1	2,6
Balcone 2	11,8
Pertinenze esclusive di ornamento con accesso diretto al 30%	4,3 mq
Superficie comm.	78,3

Firmato Da: ANNARITA ALIPERTI Emesso Da: ARUBA COPIE QUALIFIED CERTIFICATES CA 01 Serial#: 69f320fe6d4653b5eabae7bb73a7cc27