Comune: (TV) PEDEROBBA
Foglio: 18

Scala originale: 1:2000
Dimensione cornice: 534.000 x 378.000 m.Protcollo pratica T130078/2025
4-Lug-2025 12:5:1

Data: 04/07/2025 - n. T130387 - Richiedente: Telematico

Ultima planimetria in atti
Data: 04/07/2025 - n. T130387 - Richiedente: Telematico
Totale schede: 2 - Formato di acquisizione: A3(297x420) - Formato stampa richiesto: A4(210x297) - Fattore di scala non utilizzabile

Agenzia delle Entrate
**CATASTO FABBRICATI**
Ufficio provinciale di Treviso

| | | | | | |
|---|---|---|---|---|---|
| **ELABORATO PLANIMETRICO** | Compilato da: Baldo Cristian | | Iscritto all'albo: Geometri | Prov. Padova | N. 4065 |
| Comune di Pederobba | Sezione: B | Foglio: 3 | Particella: 267 | Protocollo n. TV0046978 del 24/04/2017 | |
| Dimostrazione grafica dei subalterni | | | Tipo Mappale n. del | Scala 1 : 500 | |

PIANO TERRA

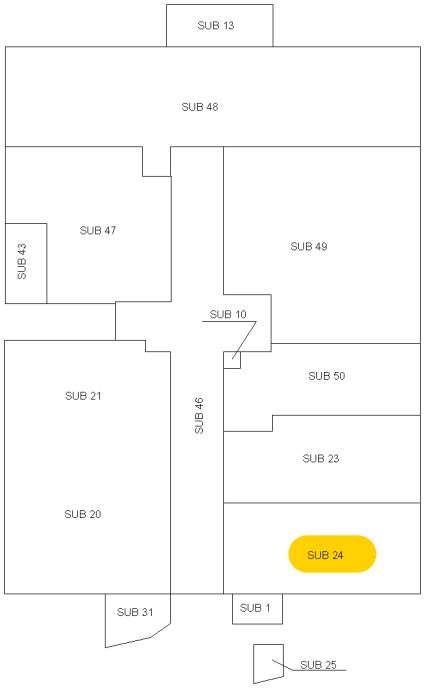


PIANO PIANO SOTTOSTRADA

NORD

Data: 04/07/2025 - n. T130387 - Richiedente: Telematico

Ultima planimetria in atti
Data: 04/07/2025 - n. T130387 - Richiedente: Telematico
Totale schede: 2 - Formato di acquisizione: A3(297x420) - Formato stampa richiesto: A4(210x297) - Fattore di scala non utilizzabile

Agenzia delle Entrate
**CATASTO FABBRICATI**
Ufficio provinciale di Treviso

| ELABORATO PLANIMETRICO | Compilato da: Baldo Cristian | Iscritto all'albo: Geometri | Prov. Padova | N. 4065 |
|---|---|---|---|---|
| Comune di Pederobba | Sezione: B | Foglio: 3 | Particella: 267 | Protocollo n. TV0046978 del 24/04/2017 |
| Dimostrazione grafica dei subalterni | | Tipo Mappale n. | del | Scala 1 : 500 |

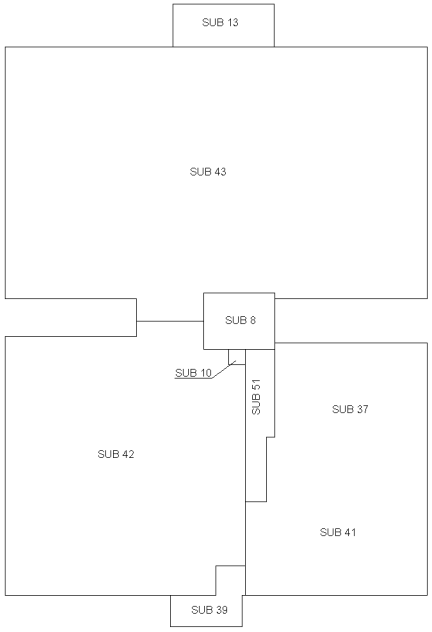


PIANO PRIMO

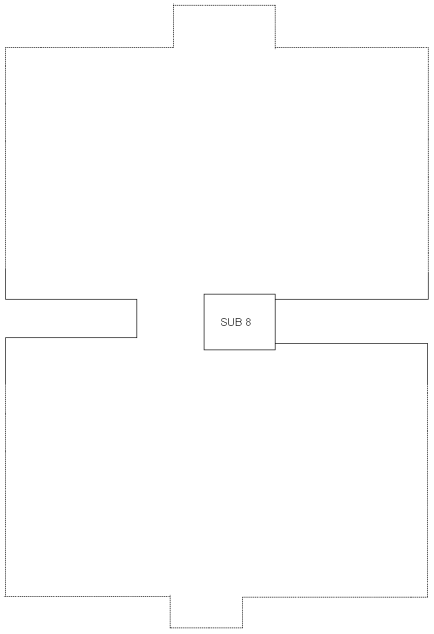


PIANO SECONDO

NORD

Direzione Provinciale di Treviso
Ufficio Provinciale - Territorio
Servizi Catastali

Data: **04/07/2025**
Ora: **12:05:31**
Numero Pratica: **T130390**


# ACCERTAMENTO DELLA PROPRIETA' IMMOBILIARE URBANA
# ELENCO DEI SUBALTERNI ASSEGNATI

| Comune | Sezione | Foglio | Particella | Tipo mappale | del: |
|---|---|---|---|---|---|
| PEDEROBBA | B | 3 | 267 | | |

| Sub | UBICAZIONE via/piazza | n.civ | Piani | Scala | Int | DESCRIZIONE |
|---|---|---|---|---|---|---|
| 1 | VIA FELTRINA | 19 | S1 | | | CABINA ENEL |
| 6 | VIA FELTRINA | 19 | S1 | | | B. C. N. C. AI SUB 1,20,21,23,24,31,47,48,49,50, RAMPA ACCESSO |
| 8 | VIA FELTRINA | 19 | T-1 - 2 | | | B. C. N. C. AI SUB 37,41,42,43, VANO SCALA E ASCENSORE |
| 9 | VIA FELTRINA | 19 | T | | | B. C. N. C. AI SUB 32,33,37,41,42,43, ANDRONE D'INGRESSO |
| 10 | VIA FELTRINA | 19 | S1-T - 1 | | | B. C. N. C. AI SUB 32,34,42,50 MONTACARICHI |
| 13 | VIA FELTRINA | 19 | S1-T - 1 | | | B. C. N. C. AI SUB 43,48, VANO SCALA |
| 20 | VIA FELTRINA | 19 | S1 | | | MAGAZZINO |
| 21 | VIA FELTRINA | 19 | S1 | | | MAGAZZINO |
| 23 | VIA FELTRINA | 19 | S1 | | | MAGAZZINO |
| 24 | VIA FELTRINA | 19 | S1 | | | MAGAZZINO |
| 25 | VIA FELTRINA | 19 | S1 | | | B. C. N. C. A TUTTI I SUB, SALA CONTATORI |
| 26 | VIA FELTRINA | 19 | T | | | LASTRICO SOLARE |
| 27 | VIA FELTRINA | 19 | T | | | AREA SCOPERTA DI MQ 4666 |
| 28 | VIA FELTRINA | 19 | T | | | SOPPRESSO |
| 31 | VIA FELTRINA | 19 | T | | | NEGOZIO |
| 32 | VIA FELTRINA | 19 | T | | | NEGOZIO |
| 33 | VIA FELTRINA | 19 | T | | | BANCA |
| 34 | VIA FELTRINA | 19 | T | | | BAR |
| 37 | VIA FELTRINA | 19 | 1 | | | NEGOZIO |
| 39 | VIA FELTRINA | 19 | T-1 | | | B. C. N. C. AI SUB 34,41,42, VANO SCALA E SCALA |
| 41 | VIA FELTRINA | 19 | 1 | | | SALA GIOCHI |
| 42 | VIA FELTRINA | 19 | 1 | | | PALESTRA |
| 43 | VIA FELTRINA | 19 | S1-T - 1 | | | MENSA |
| 44 | VIA FELTRINA | 19 | T | | | NEGOZIO |
| 45 | VIA FELTRINA | 19 | T | | | NEGOZIO |
| 46 | VIA FELTRINA | 19 | S1 | | | B. C. N. C. AI SUB 20,21,23,24,47,48,49,50, LOCALE DI ACCESSO AI MAGAZZINI |
| 47 | VIA FELTRINA | 19 | S1 | | | MAGAZZINO |
| 48 | VIA FELTRINA | 19 | S1 | | | MAGAZZINO |
| 49 | VIA FELTRINA | 19 | S1 | | | MAGAZZINO |

| | | | | | | |
|---|---|---|---|---|---|---|
| 50 | VIA FELTRINA | 19 | S1 | | | MAGAZZINO |
| 51 | VIA FELTRINA | 19 | 1 | | | B. C. N. C. AI SUB 37,41,42, CORRIDOIO DI DISTRIBUZIONE |
| 52 | VIA FELTRINA | 19/E | T | | | NEGOZIO, DERIVA DALLA SOPPRESSIONE DEL SUB 28) |

Data presentazione: 20/11/1991 - Data: 04/07/2025 - n. T55543 - Richiedente: [redacted]

MODULARIO
*F. rig. rend. 496*

MINISTERO DELLE FINANZE
DIREZIONE GENERALE DEL CATASTO E DEI SS.TT.EE.

# CATASTO EDILIZIO URBANO (RDL 13-4-1939, n. 652)

MOD. **AN** (CEU)

LIRE **400**

Planimetria di u.i.u. in Comune di PEDEROBBA via FELTRINA civ.

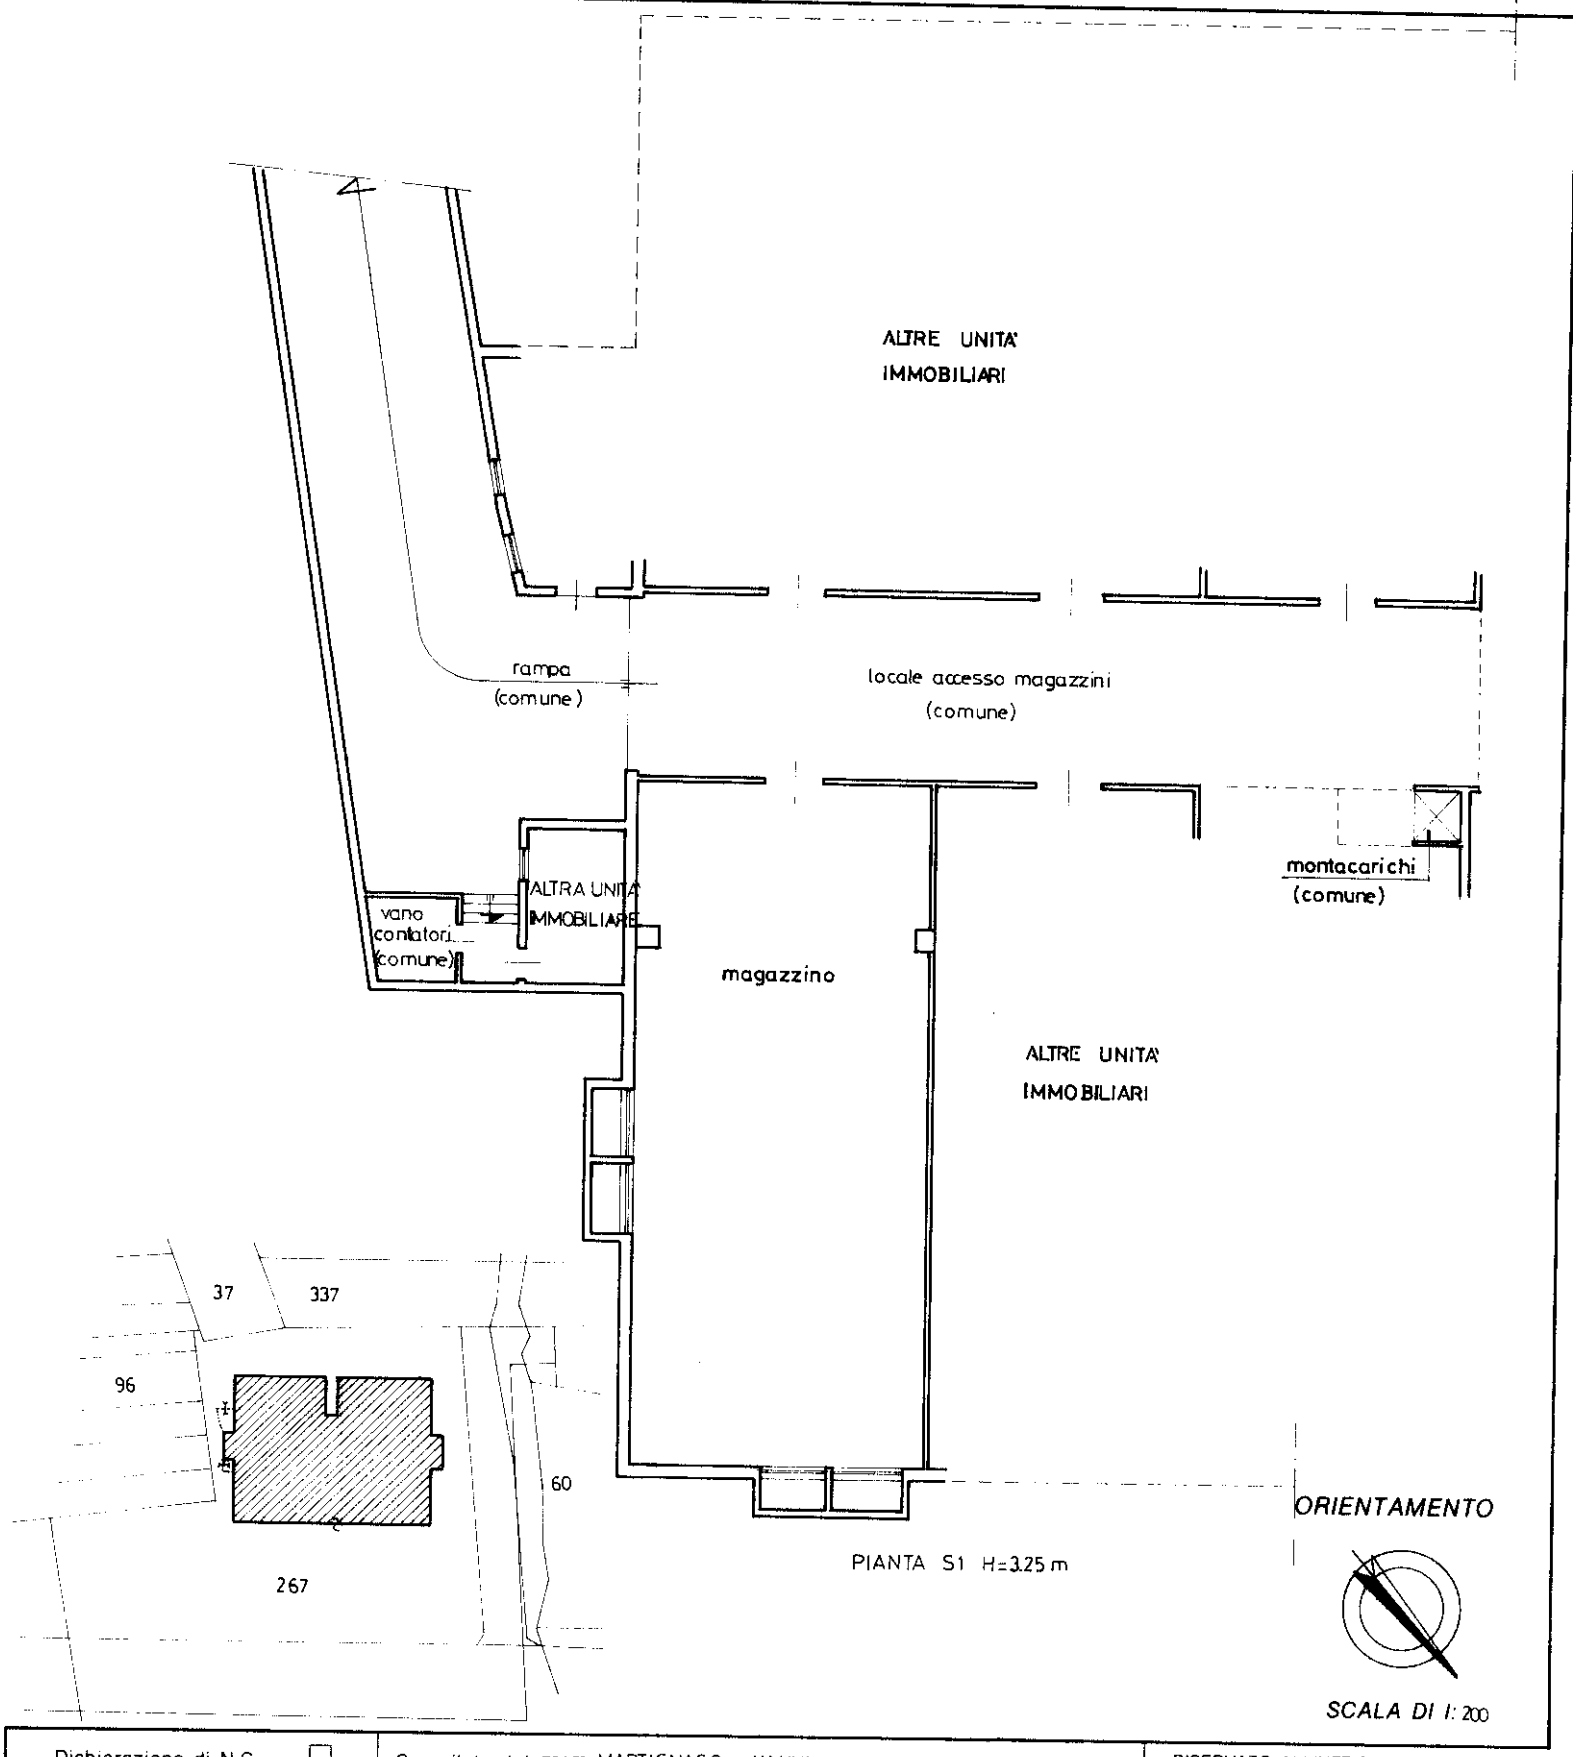


Dichiarazione di N.C. ☐
Denuncia di variazione ☒

*Identificativi catastali*
F. 18 (ex B. 3)
n. 267 sub. 24

*Compilata dal* geom. MARTIGNAGO VANNI
(Titolo, cognome e nome)

*Iscritto all'albo de i* geometri
*della provincia di* Treviso *n.* 1982
*data* 18.11.91 *Firma* [signature]

RISERVATO ALL'UFFICIO

10 metri

Catasto dei Fabbricati - Situazione al 04/07/2025 - Comune di PEDEROBBA(G408) - < Sez. urbana B - Foglio 3 - Particella 267 - Subalterno 24 >
VIA FELTRINA Piano S1

Data presentazione: 20/11/1991 - Data: 04/07/2025 - n. T55543 - Richiedente [redacted]
Totale schede: 1 - Formato di acquisizione: A4(210x297) - Formato stampa richiesto: A3(297x420)
Ultima planimetria in atti