

N=900

E=400




ACCERTAMENTO DELLA PROPRIETÀ IMMOBILIARE URBANA ELENCO DEI SUBALTERNI ASSEGNATI

Comune	Sezione	Foglio	Particella	Tipo mappale	del:
MONTEBELLUNA	G	2	4		

Sub	UBICAZIONE via/piazza	n.civ	Piani	Scala	Int	DESCRIZIONE
3	CORSO MAZZINI		T			NEGOZIO.
4	CORSO MAZZINI		T			NEGOZIO.
5	CORSO MAZZINI		T			NEGOZIO.
7	CORSO MAZZINI		1			UFFICIO.
8	CORSO MAZZINI		1			UFFICIO.
9	CORSO MAZZINI		1			UFFICIO.
10	CORSO MAZZINI		1			UFFICIO.
11						SOPPRESSO
12	CORSO MAZZINI		T-1 - 2			ABITAZIONE.
13	CORSO MAZZINI		T-1			ABITAZIONE.
14						SOPPRESSO
16	CORSO MAZZINI		S1-T - 1-2			ABITAZIONE IN VILLA
17	CORSO MAZZINI	21	S1-T			NEGOZIO
18	corso giuseppe mazzini	SNC	T			AREA SCOPERTA COMUNE A TUTTI I SUBB, DI 3396MQ
19	corso giuseppe mazzini	SNC	T			AREA SCOPERTA COMUNE A TUTTI I SUBB, DI 7225MQ
20	corso giuseppe mazzini	SNC	T			AREA SCOPERTA COMUNE AI SUBB 21 E 22, DI 1069MQ
21	corso giuseppe mazzini	SNC	T			LOCALE DI DEPOSITO
22	corso giuseppe mazzini	SNC	T			LOCALE DI DEPOSITO
23	corso giuseppe mazzini	SNC	S1-T			AZIENDA VINICOLA
24	corso giuseppe mazzini	SNC	T-1			AZIENDA VINICOLA
25	corso giuseppe mazzini	SNC	T			LOCALE DI DEPOSITO

ELABORATO PLANIMETRICO	Compilato da: Berton Adriano	Iscritto all'albo: Geometri	Prov. Treviso	N. 1974
Comune di Montebelluna	Sezione: G	Foglio: 2	Particella: 4	Protocollo n. TV0015703 del 31/01/2023
Dimostrazione grafica dei subalterni		Tipo Mappale n.	del	Scala 1 : 500




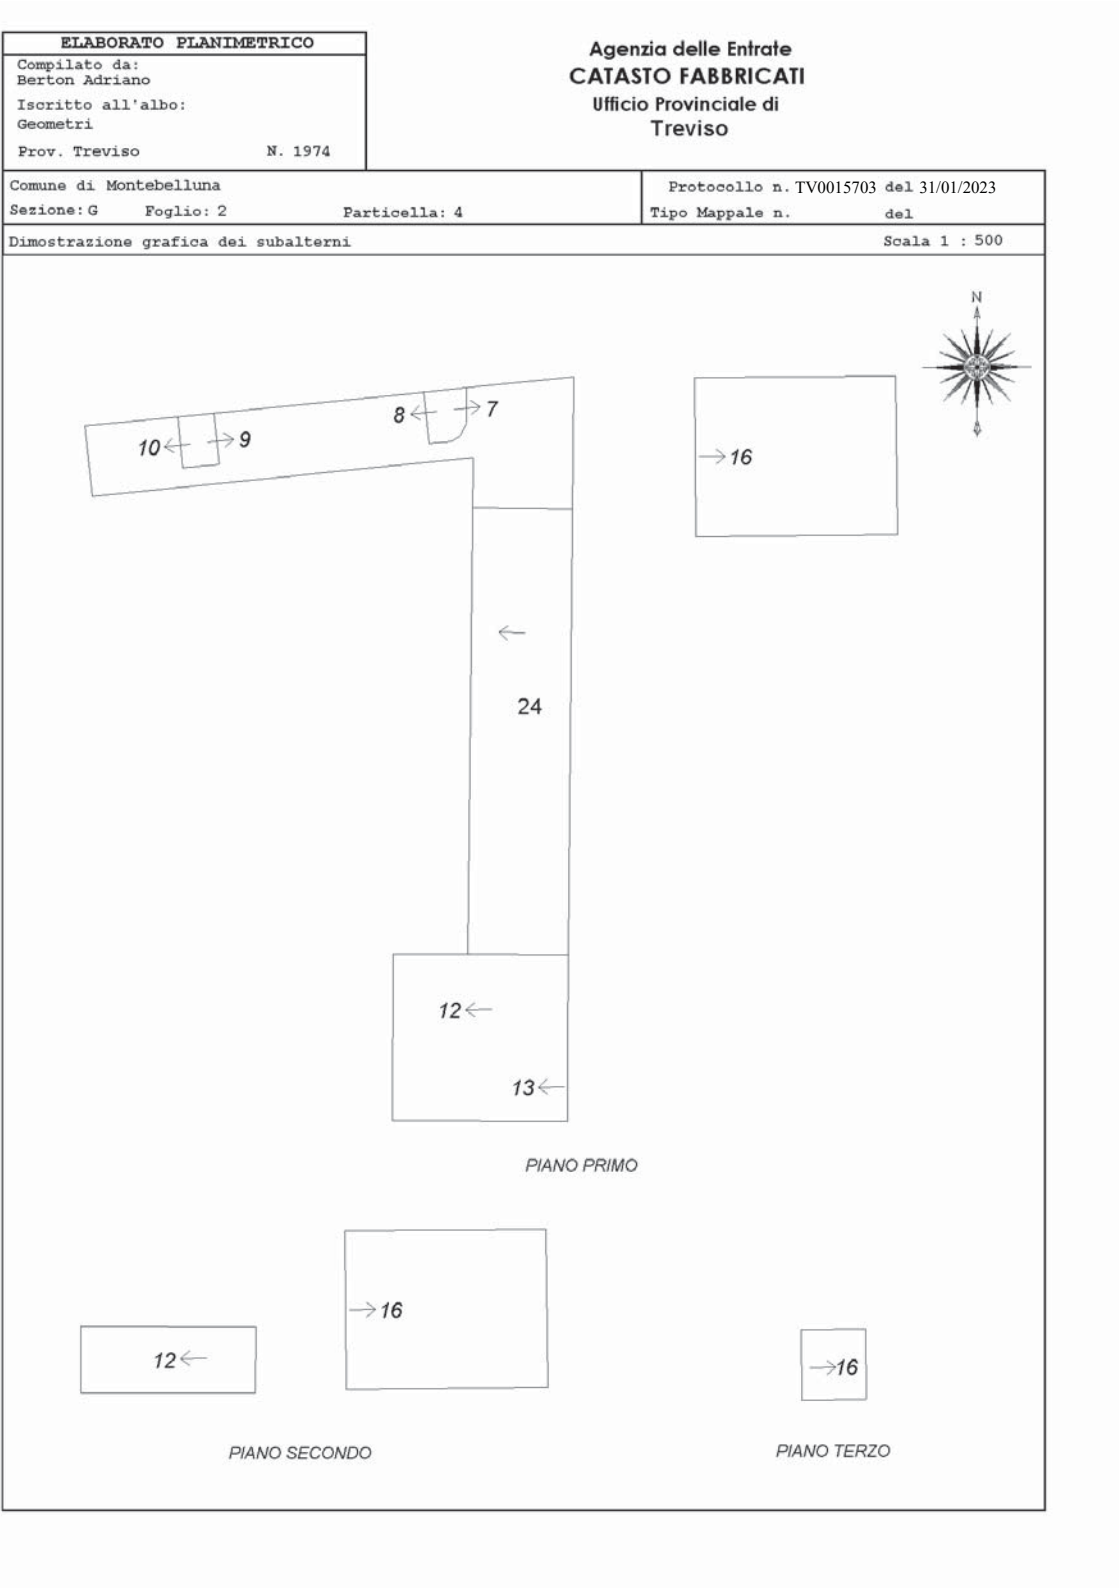

Agenzia del Territorio
CATASTO FABBRICATI
Ufficio Provinciale di
Treviso

Dichiarazione protocollo n. TV0509727 del 30/11/2007 Planimetria di u.i.u. in Comune di Montebelluna Corso Mazzini civ. 21	
Identificativi Catastali: Sezione: G Foglio: 2 Particella: 4 Subalterno: 17	Compilata da: Berton Adriano Iscritto all'albo: Geometri Prov. Treviso N. 1974

Scheda n. 1 Scala 1:200

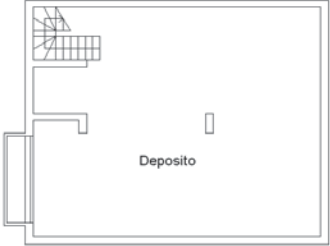

PRIMO PIANO SOTTOSTRADA
H= 3,00m



PIANO TERRA
H= 3,80m