

CALCOLO Superficie

Unità Immobiliare sita nel comune di Caprino Bergamasco


e distinta col fg CA/3 mapp. n°654 Sub 10 - Cat. C/1 - cl 1 - rendita € 114,54

Proprietà: LA CASA ECOLOGICA DELLA BERGAMASCA - Società cooperativa - P.iva: [REDACTED]


Superficie Lorda mq 97.70

Destinazione	Sup.Utile mq
Ingr. Attesa	16.13
Laboratorio	9.86
Disimp.	5.38
Bagno	4.25
Laboratorio	24.46
anti WC	4.40
WC	1.56
Sup.Utile	66.04 mq.

SVILUPPO SUPERFICI CON PROG. CAD

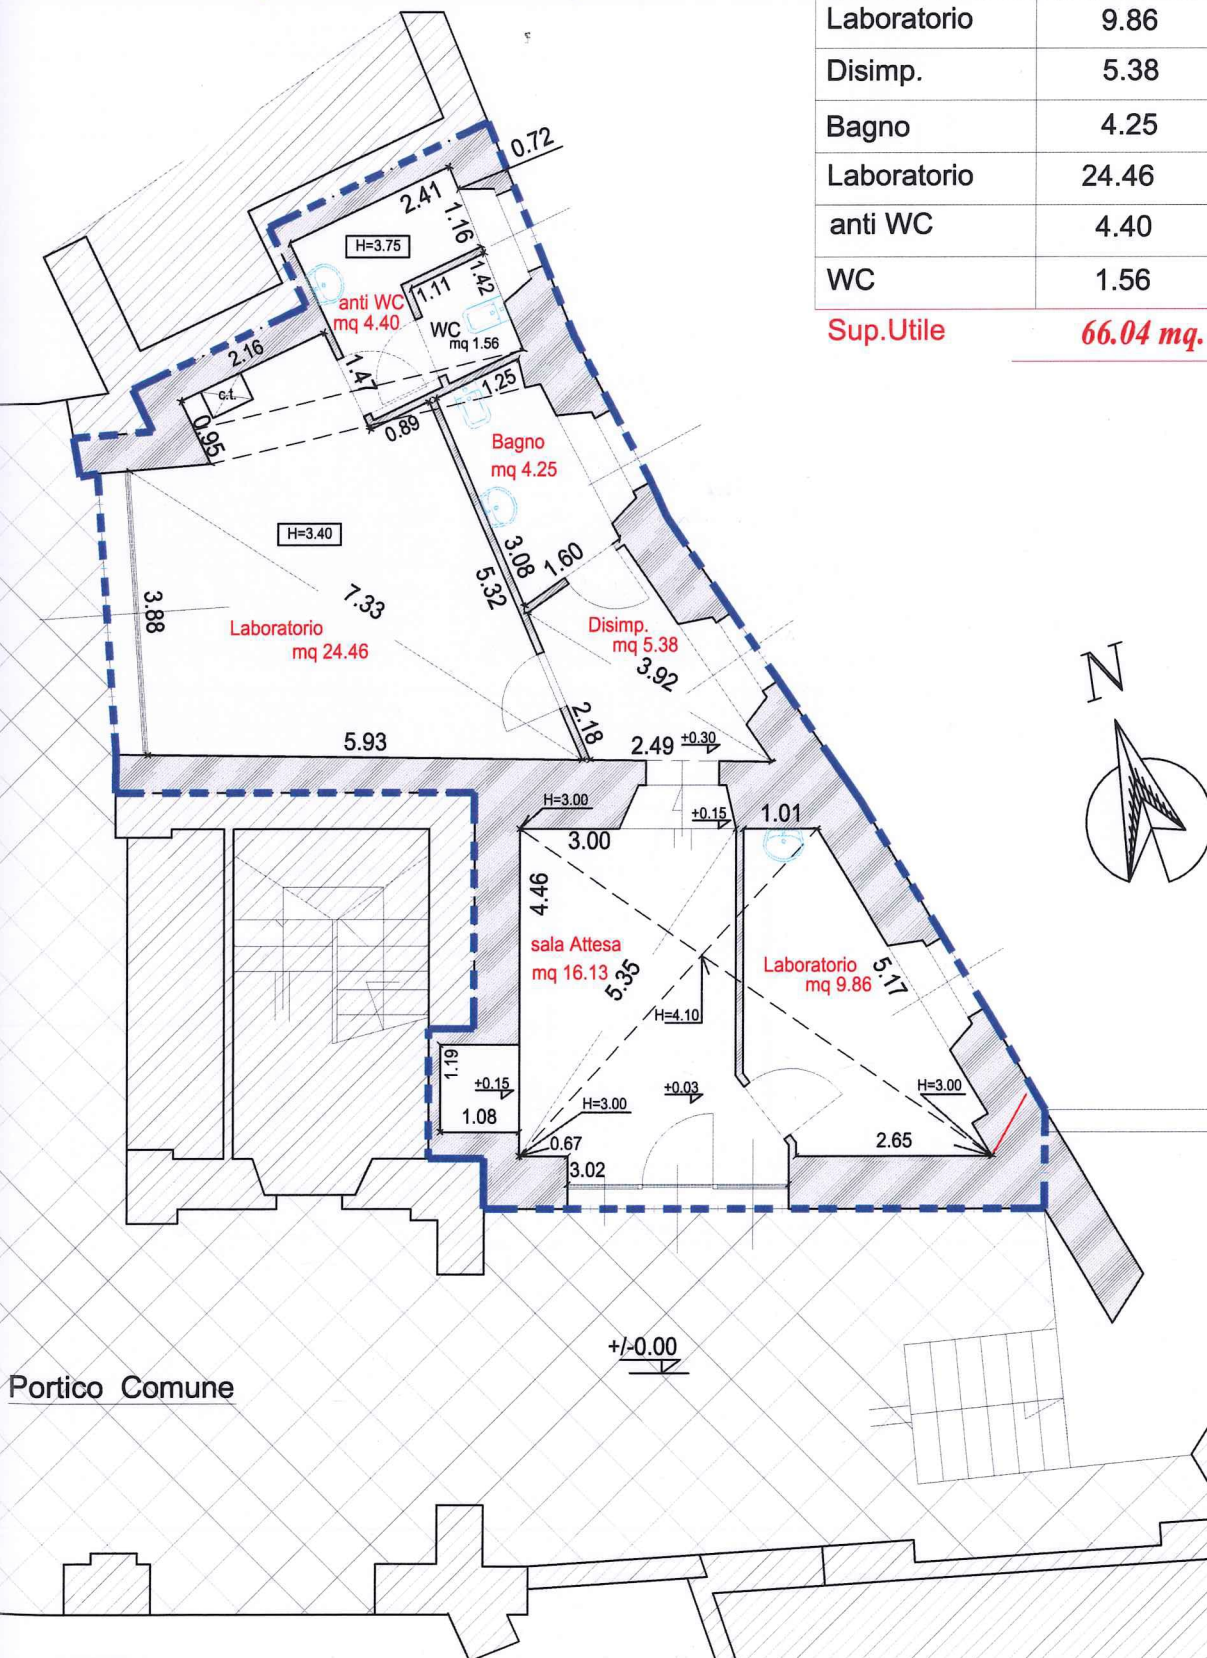

STATO COMPARATIVO

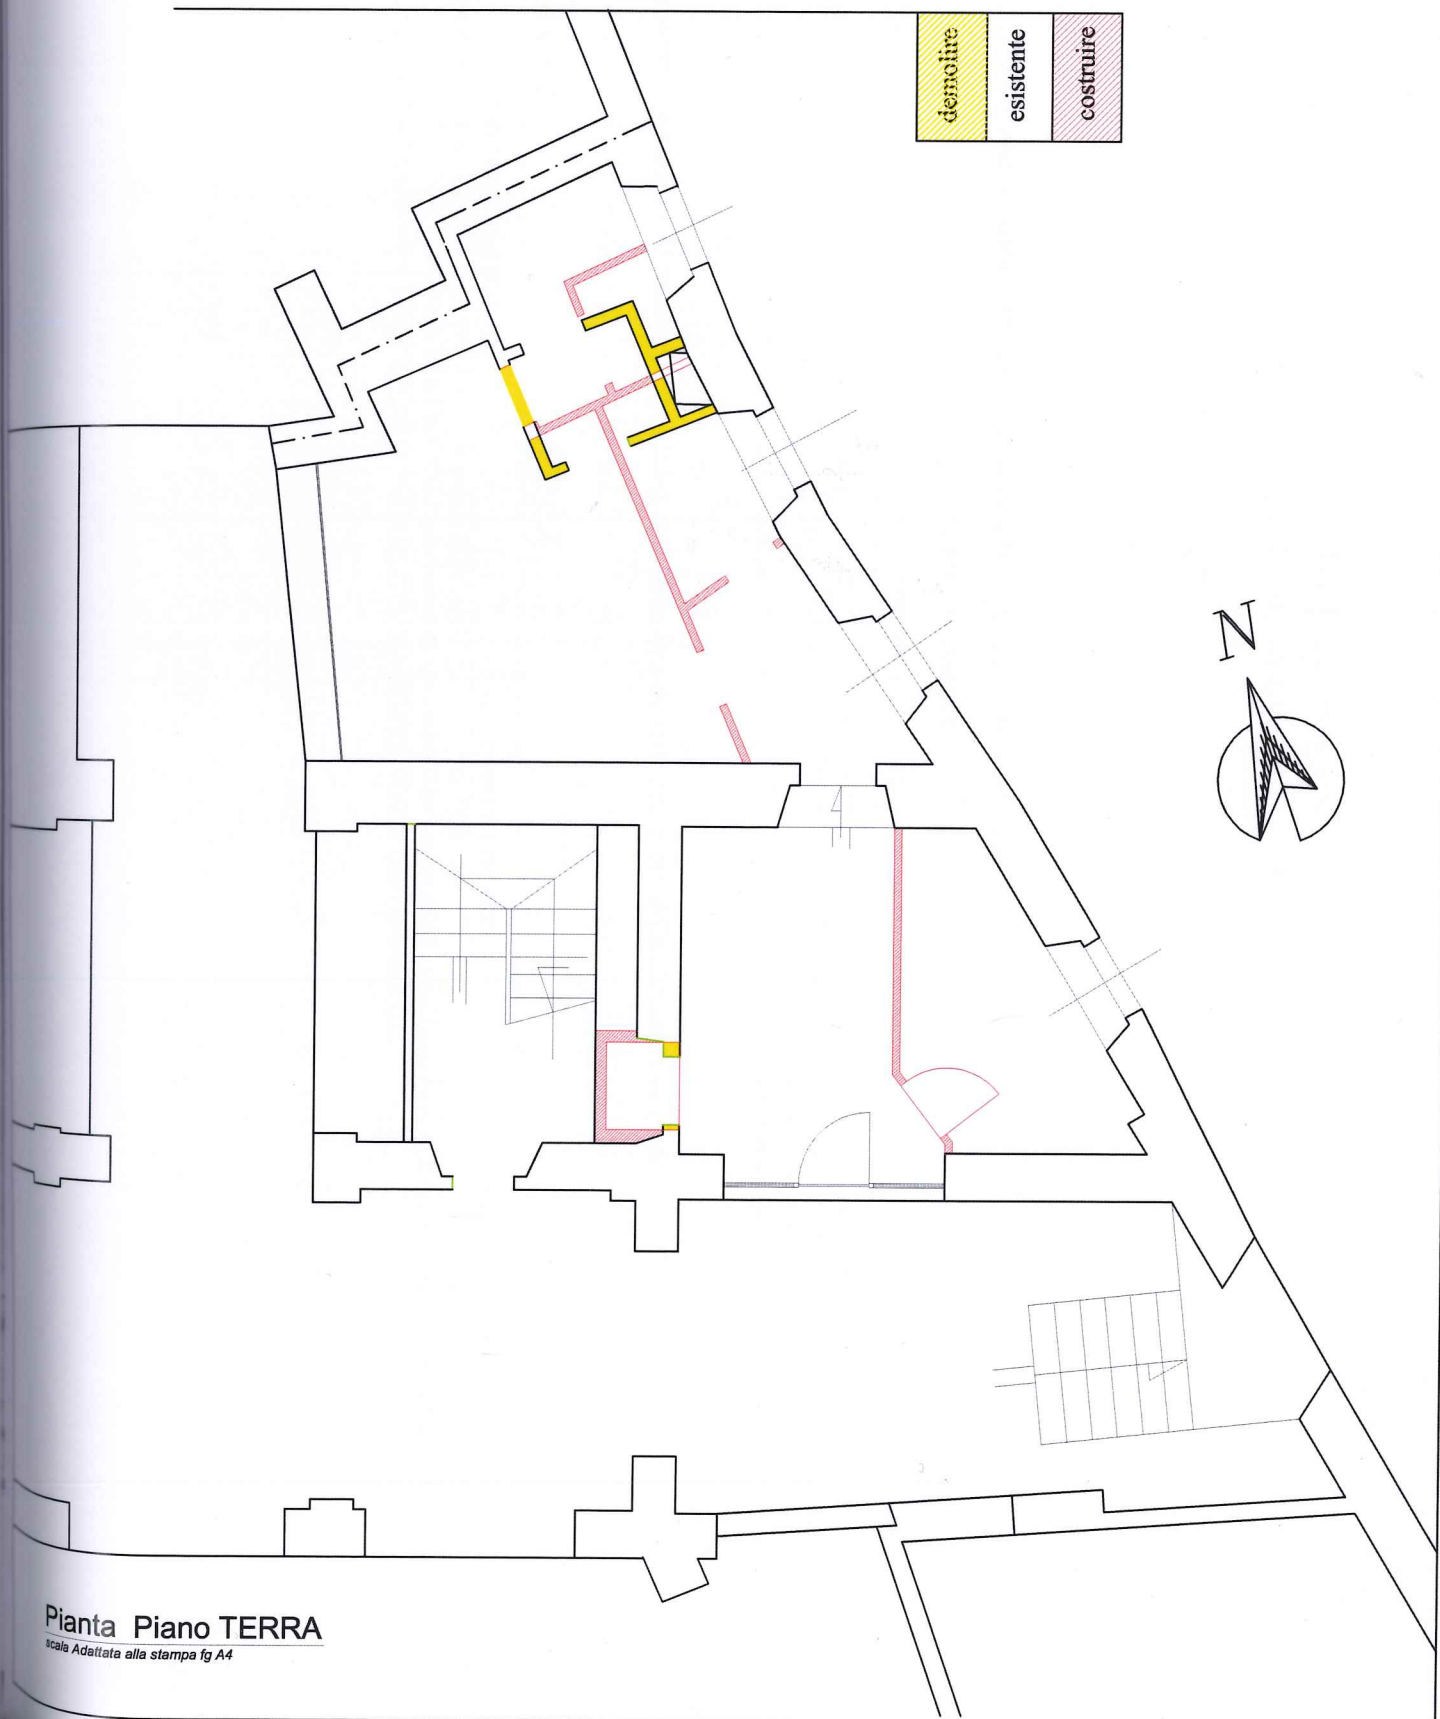




CATASTO EDILIZIO URBANO (RDL 13-4-1939, n. 652)

Planimetria di u.i.u. in Comune di CAPRINO BERGAMASCO via CAVA DI SOPRA civ. 45

TM. N° 394104 DEL 07/12/93

ESTRATTO DI MAPPA
scala 1:2000

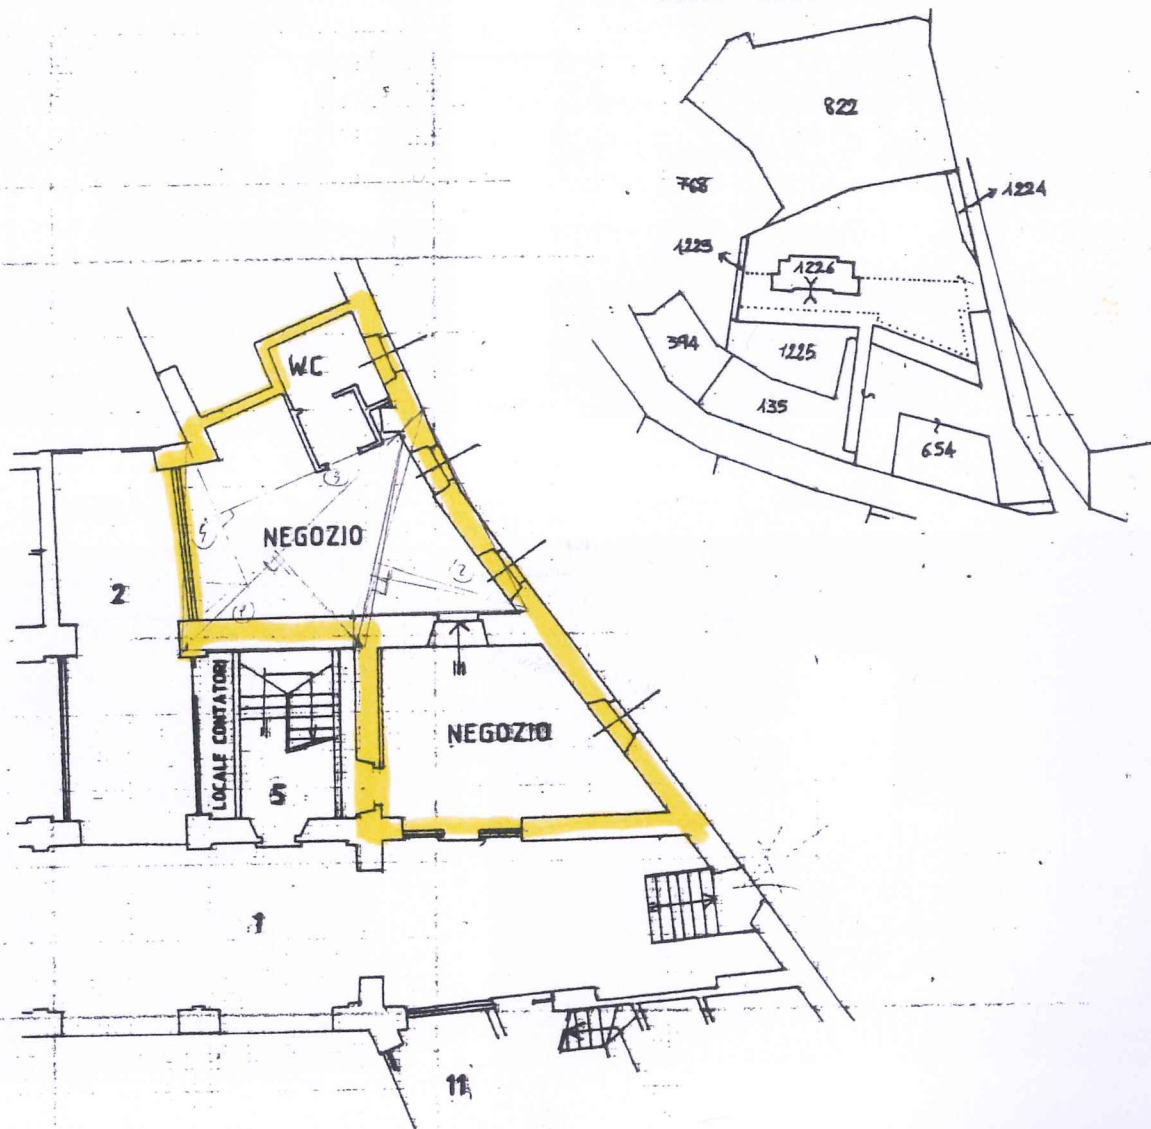

PER DIVISIONE FUSIONE DIVERSA DISTRIBUZIONE
DEGLI SPAZI INTERNI E PER RESTRUTTURAZIONE
DEL FOGLIO N° 3 MAPPALE 443 SUB 5 = 19
ASSUME IL NUOVO IDENTIFICATIVO FOGLIO N° 3
MAPPALE N° 654 SUBALTERNIO 10

ORIENTAMENTO



SCALA DI 1:2000

UFFICIO
CATASTO
ALCANTARA

Dichiarazione di N.C. ☐
Dichiarazione di variazione ☒

Identificativi catastali

3
654 sub. 10

Compilata dal (Titolo, cognome e nome)

RONDALLI geom. CLAUDIO

Iscritto all'albo dei GEOMETRI

della provincia di BERGAMO

data 0 MAG. Firma

RISERVATO ALL'UFFICIO

3

DOCUMENTAZIONE FOTOGRAFICA

Comune di CAPRINO BERGAMASCO (BG) – Immobile sito in Via CAVA DI SOPRA, 45

FOTO N. 1



FOTO N. 2



FOTO N.3



FOTO N. 4



FOTO N. 5



FOTO N. 6

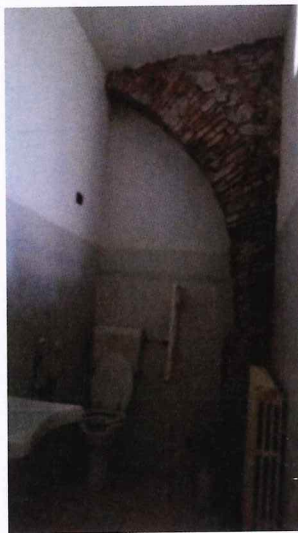


FOTO N. 7



FOTO N. 8

