


Agenzia delle Entrate
CATASTO FABBRICATI
Ufficio Provinciale di
Venezia

Dichiarazione protocollo n. VE0063811 del 23/07/2020	
Planimetria di u.i.u. in Comune di Campagna Lupia	
Via Cristoforo Colombo civ. 1	
Identificativi Catastali:	Compilata da:
Sezione:	Barina Michela
Foglio: 12	Iscritto all'albo:
Particella: 61	Geometri
Subalterno: 19	Prov. Venezia N. 2236

Scheda n. 1 Scala 1:200

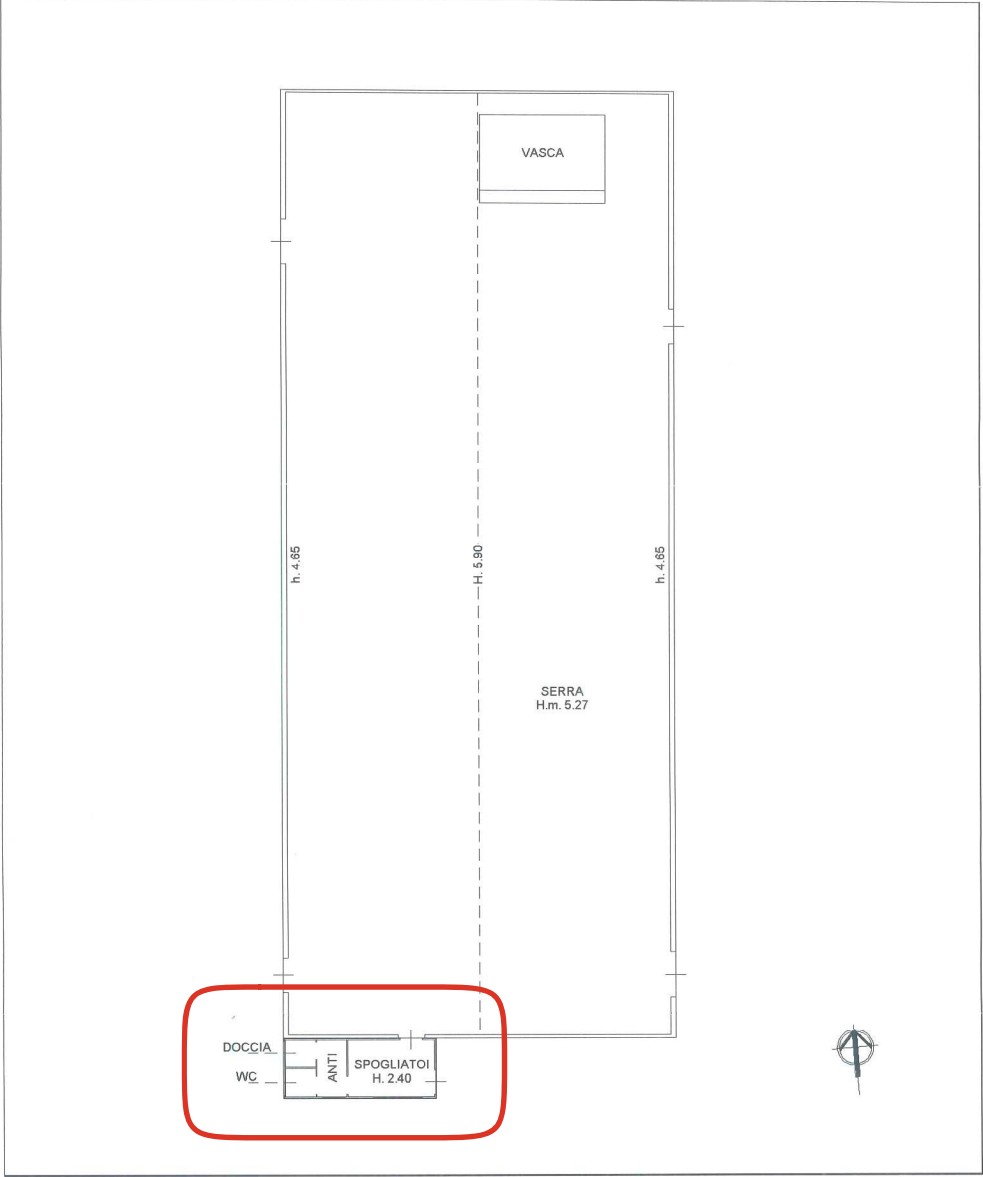

metri 01

Catasto dei Fabbricati - Situazione al 17/06/2025 - Comune di CAMPAGNA LUPA (B493) - < Foglio 12 - Particella 61 - Subalterno 19 >
VIA COSTANTINIANA, 11 - 30138 VENEZIA - ITALIA