

ALLEGATO C/5

LOTTO 5 - DOCUMENTAZIONE CATASTALE

ESTRATTO DI MAPPA, PLANIMETRIA E VISURA

N=5100

Direzione Provinciale di Messina Ufficio Provinciale - Territorio - Direttore TOMMASO PRIOLO

Vis. ord. (1.00 euro)

E=23500

1 Particella: 94



Comune: GIARDINI-NAXOS

Foglio: 8

Richiedente: ARCH. VALENTINA MESSINA C.T.U. PROC. N. 77/2020 R.G.E.

Scala originale: 1:2000

Dimensione cornice: 534.000 x 378.000 metri


8-011-2020 10:3:19

Prot. n. ME0061494/2020

MINISTERO DELLE FINANZE
DIREZIONE GENERALE DEL CATASTO E DEI SERVIZI TECNICI ETRAPIALI
LIRE 200

NUOVO CATASTO EDILIZIO URBANO


Planimetria dell'immobile situato nel Comune di GIARDINI AXOS Via PIETRE VERE
Ditta LES ROCHES MORES S.p.A.
Allegata alla dichiarazione presentata all'Ufficio Tecnico Esistente di MESSINA

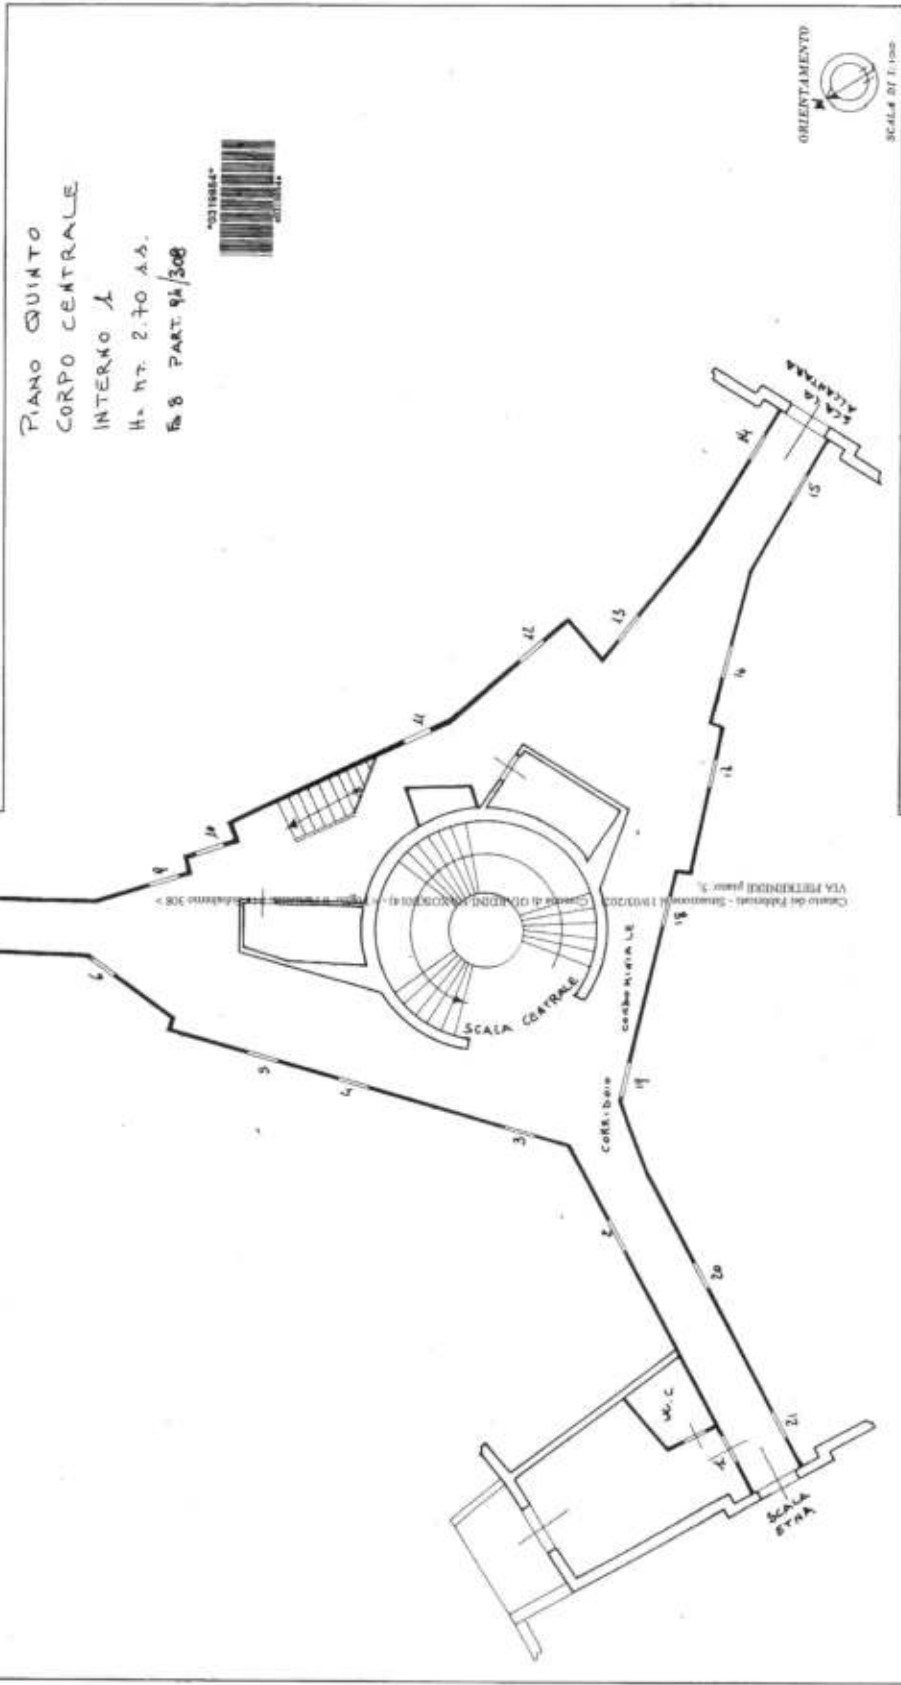

SPAZIO RISERVATO PER LE ANNOTAZIONI D'UFFICIO

DATA
PROT. N°

Compilata dal GEOM.
BUOLO GIOVANNI
Inviata all'Alto dei GEOMETRI
della Provincia di Messina
del 25.2.1985
Firma Prof. Carlo P. P. P. P.

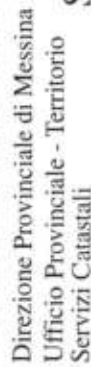

Visura n.: ME0061462 Pag: 1

Visura storica per immobile

Situazione degli atti informatizzati dall'impianto meccanografico al 08/10/2020


Dati della richiesta	Comune di GIARDINI-NAXOS (Codice: E014)
Catasto Fabbricati	Provincia di MESSINA Foglio: 8 Particella: 94 Sub.: 308

I	LES ROCHES NOIRES S.R.L.	96000560837*	(1) Proprieta' per 1000/1000
---	--------------------------	--------------	------------------------------

N.	DATI IDENTIFICATIVI				DATI DI CLASSAMENTO						DATI DERIVANTI DA		
	Sezione	Foglio	Particella	Sub	Zona Cens.	Micro Zona	Categoria	Classe	Consistenza	Superficie Catastale		Rendita	
1	Urbana	8	94	308			A/2	3	1,5 vani		Totale: 26 m ² Totale escluse aree scoperte*: 24 m ²	Euro 92,96	Variazione del 09/11/2015 - Inserimento in visura dei dati superficie.
Indirizzo				VIA PIETRENERE piano: 5;									

Mappali Terreni Correlati
Codice Comune E014 - Sezione - Foglio 8 - Particella 94

N.	DATI IDENTIFICATIVI					DATI DI CLASSAMENTO					DATI DERIVANTI DA	
	Sezione	Foglio	Particella	Sub	Zona	Micro	Categoria	Classe	Consistenza	Superficie		Rendita
1	Urbana	8	94	308	Zona		A/2	3	1,5 vani	Catastale	Euro 92,96	VARIAZIONE TOPONOMASTICA del 11/02/2014 protocollo n. ME0067641 in atti dal 11/02/2014 VARIAZIONE DI TOPONOMASTICA (n. 45971.1/2014)
Indirizzo				, VIA PIETRENERE piano: 5;								

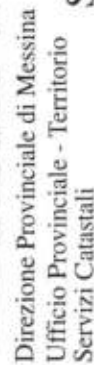

Visura n.: ME0061462 Pag: 2


Situazione degli atti informatizzati dall'impianto meccanografico al 08/10/2020

N.	DATI IDENTIFICATIVI				DATI DI CLASSAMENTO						DATI DERIVANTI DA	
	Sezione Urbana	Foglio	Particella	Sub	Zona Cens.	Micro Zona	Categoria	Classe	Consistenza	Superficie Catastale		Rendita
1		8	94	308			A/2	3	1,5 vani		Euro 92,96	VARIAZIONE TOPONOMASTICA del 11/10/2011 protocollo n. ME0310920 in atti dal 11/10/2011 VARIAZIONE DI TOPONOMASTICA RICHIESTA DAL COMUNE (n. 61781.1/2011)
Indirizzo _____, (INTERNO) 1, VIA PIETRENERE piano: 5;												

N.	DATI IDENTIFICATIVI						DATI DI CLASSAMENTO							DATI DERIVANTI DA
	Sezione Urbana	Foglio 8	Particella 94	Sub 308	Zona Cens. Zona	Micro Zona	Categoria A/2	Classe 3	Consistenza 1,5 vani	Superficie Catastale	Rendita 			
1											Euro 92,96 L. 180.000	VARIAZIONE del 01/01/1992 VARIAZIONE DEL QUADRO TARIFFARIO		
Indirizzo _____ , (INTERNO) I., CONTRADA PIETRENERE piano: 5;														
Notifica	-							Partita	2932	Mod.58		-		

N.	DATI IDENTIFICATIVI				DATI DI CLASSAMENTO						DATI DERIVANTI DA	
	Sezione	Foglio	Particella	Sub	Zona	Micro	Categoria	Classe	Consistenza	Superficie		Rendita
1	Urbana	8	94	308	Cens.	Zona	A/2	3	1,5 vani	Catastale	L. 207	CLASSAMENTO del 27/02/1985 in atti dal 16/03/1992 (n. 3186.1/1985)
Indirizzo _____, (INTERNO) 1, CONTRADA PIETRENERE piano: 5;												
Notifica	-				Partita			2932	Mod.58		-	

N.	DATI IDENTIFICATIVI			DATI DI CLASSAMENTO					DATI DERIVANTI DA			
	Sezione	Foglio	Particella	Sub	Zona	Micro	Categoria	Classe		Consistenza	Superficie	Rendita
1	Urbana	8	94	308	Cens.	Zona						Impianto meccanografico del 30/06/1987

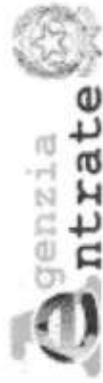

Direzione Provinciale di Messina
Ufficio Provinciale - Territorio
Servizi Catastali

Visura storica per immobile

Situazione degli atti informatizzati dall'impianto meccanografico al 08/10/2020

Data: 08/10/2020 - Ora: 09.32.33 Fine

Visura n.: ME0061462 Pag: 3

Notifica	-	Partita	2932	Mod.58	-
----------	---	---------	------	--------	---

Situazione degli intestati dall'impianto meccanografico

N.	DATI ANAGRAFICI	CODICE FISCALE	DIRITTI E ONERI REALI
1	LES ROCHES NOIRES S.R.L.	96000560837	(1) Proprietà per 1000/1000
DATI DERIVANTI DA			
Impianto meccanografico del 30/06/1987			

Unità immobiliari n. 1

Ricevuta n. 22438

Tributi erariali: Euro 1,00

Visura ordinaria

Richiedente: **ARCH. VALENTINA MESSINA C.T.U.PROC. N. 77/2020 R.G.E.**

* Codice Fiscale Validato in Anagrafe Tributaria

** Si intendono escluse le "superfici di balconi, terrazzi e aree scoperte pertinenziali e accessorie, comunicanti o non comunicanti" (cfr. Provvedimento del Direttore dell'Agenzia delle Entrate 29 marzo 2013).