

Agenzia del Territorio
CATASTO FABBRICATI
Ufficio Provinciale di
Agrigento

Dichiarazione protocollo n. AG0357361 del 04/11/2010

Planimetria di u.i.u. in Comune di Porto Empedocle

Contrada Ciuccafa

civ. M

Identificativi Catastali:

Sezione:

Foglio: 21

Particella: 674

Subalterno: 75

Compilata da:

Pullara Giuseppe

Iscritto all'albo:

Ingegneri


Prov. Agrigento

N. 1148

Scheda n. 1

Scala 1:200

PIANO TERZO H = mt 2.80

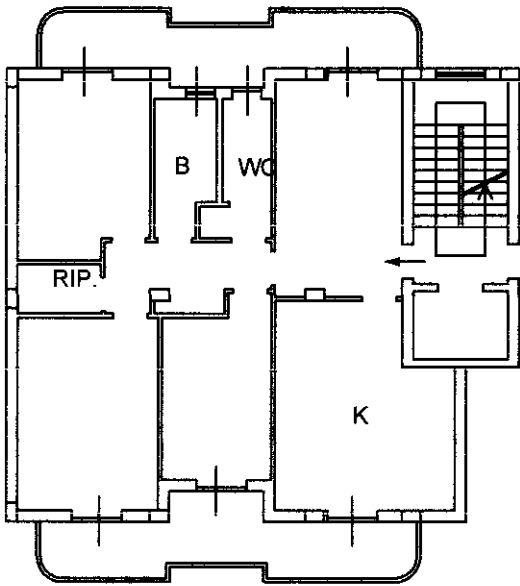

Ultima planimetria in atti


Data: 12/03/2024 - n. T399011 - Richiedente: GNLGNE72C07A089D

Totale schede: 1 - Formato di acquisizione: A4(210x297) - Formato stampa richiesto: A4(210x297)

civ. M

N. 1148

Scala 1:200

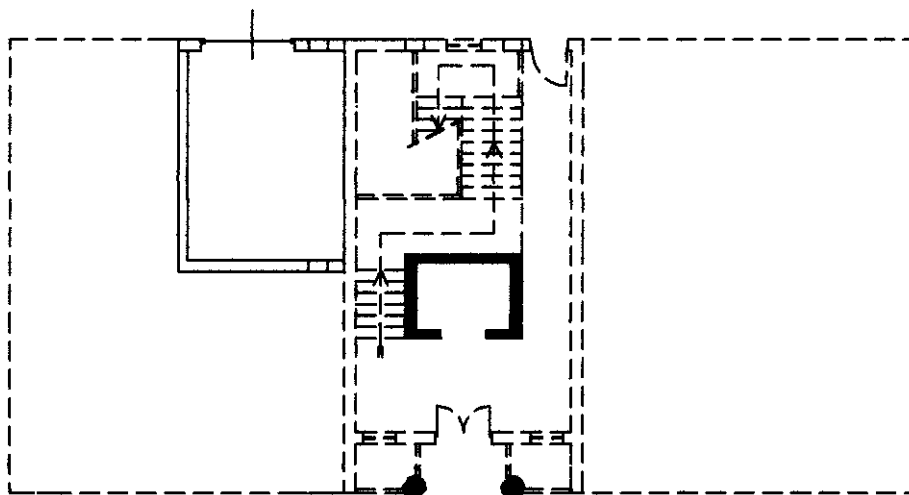

Catasto dei Fabbricati - Situazione al 16/04/2024 - Comune di PORTO EMPEDOCLE(F299) - < Foglio 21 - Particella 674 - Subalterno 33 >
 Firmato D6TUE7ENDVAGNUECCEAETne.s.m Data di RU01UBAPEC EU QUALIFIED CERTIFICATES CA G1 Serial#: 4d27c0391166e9b700ec3bcd5c10912a2

Totale schede: 1 - Formato di acquisizione: A4(210x297) - Formato stampa richiesto: A4(210x297)