

Agenzia del Territorio
CATASTO FABBRICATI
Ufficio Provinciale di
Frosinone

Dichiarazione protocollo n. FR0131634 del 26/04/2012

Planimetria di u.i.u. in Comune di Pescosolido

Via Colle

civ.

Identificativi Catastali:

Sezione:

Foglio: 17

Particella: 304

Subalterno: 3

Compilata da:

Quaglieri Davide

Iscritto all'albo:

Geometri



Prov. Frosinone

N. 1526


Scheda n. 1

Scala 1:200

PIANO PRIMO SOTTOSTRADA

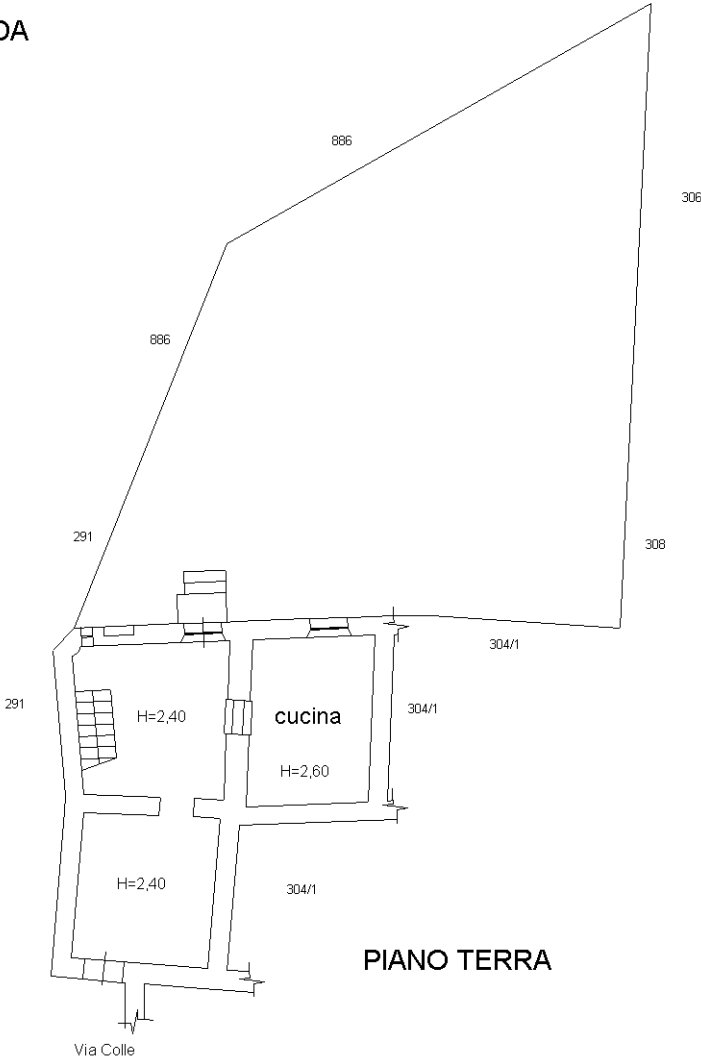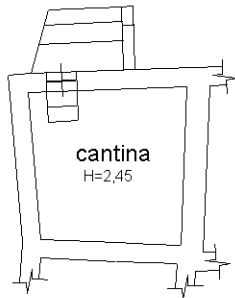

PIANO PRIMO

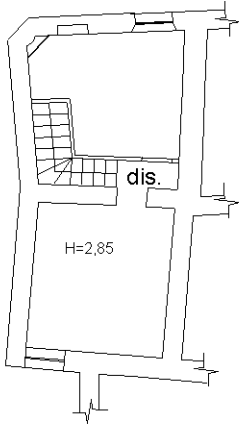

Nord



Ultima planimetria in atti