

Agenzia del Territorio
CATASTO FABBRICATI
Ufficio Provinciale di
Rovigo

Dichiarazione protocollo n. RO0036940 del 28/03/2012

Planimetria di u.i.u. in Comune di Rovigo

Via Forni

civ. 22

Identificativi Catastali:

Sezione: BP

Foglio: 10

Particella: 236


Subalterno:

Scheda n. 1

Scala 1:200



PIANO TERRA

H = ml. 2.90

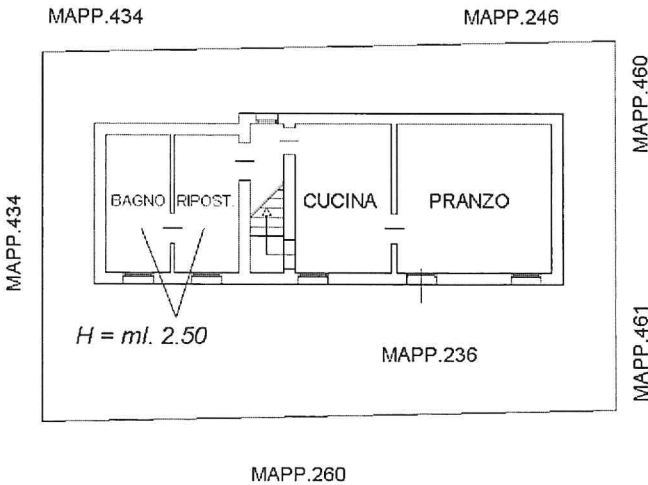

PRIMO PIANO

H = ml. 2.90

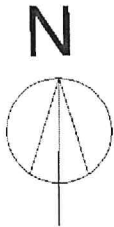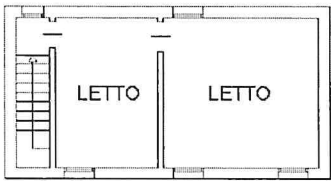

Ultima planimetria in atti