

Agenzia del Territorio
CATASTO FABBRICATI
Ufficio Provinciale di
Varese

Dichiarazione protocollo n. VA0162234 del 11/07/2006

Planimetria di u.i.u. in Comune di Gallarate

Via Don Giovanni Frippo

civ. 10

Identificativi Catastali:

Sezione: GA

Foglio: 2

Particella: 664

Subalterno: 13

Compilata da:

Turcaloro Nicola




Iscritto all'albo:
Geometri

Prov. Varese

N. 1470

Scheda n. 1

Scala 1:200

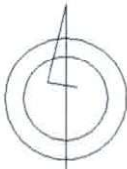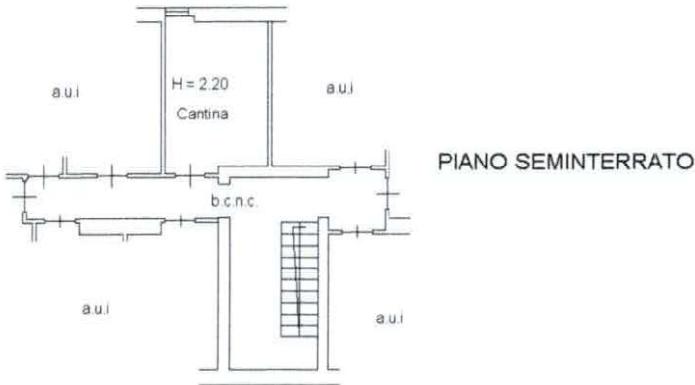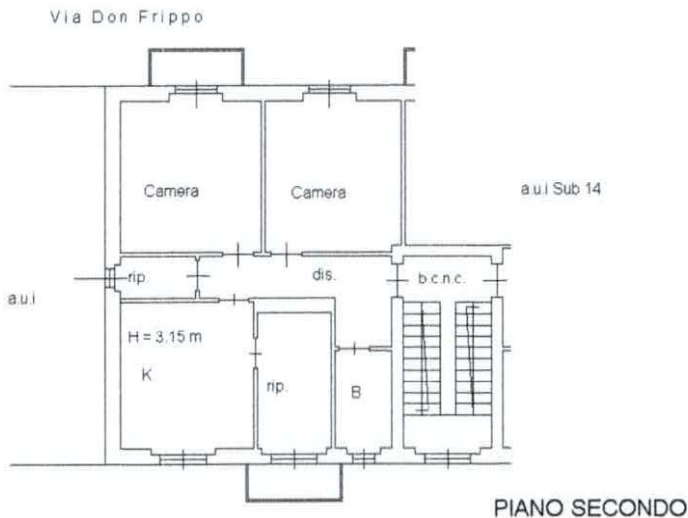

Ultima planimetria in atti

Data: 26/03/2026 - n. T64529 - Richiedente: CRBRRT61H26D543N

Totale schede: 1 - Formato di acquisizione: A4(210x297) - Formato stampa richiesto: A4(210x297)