



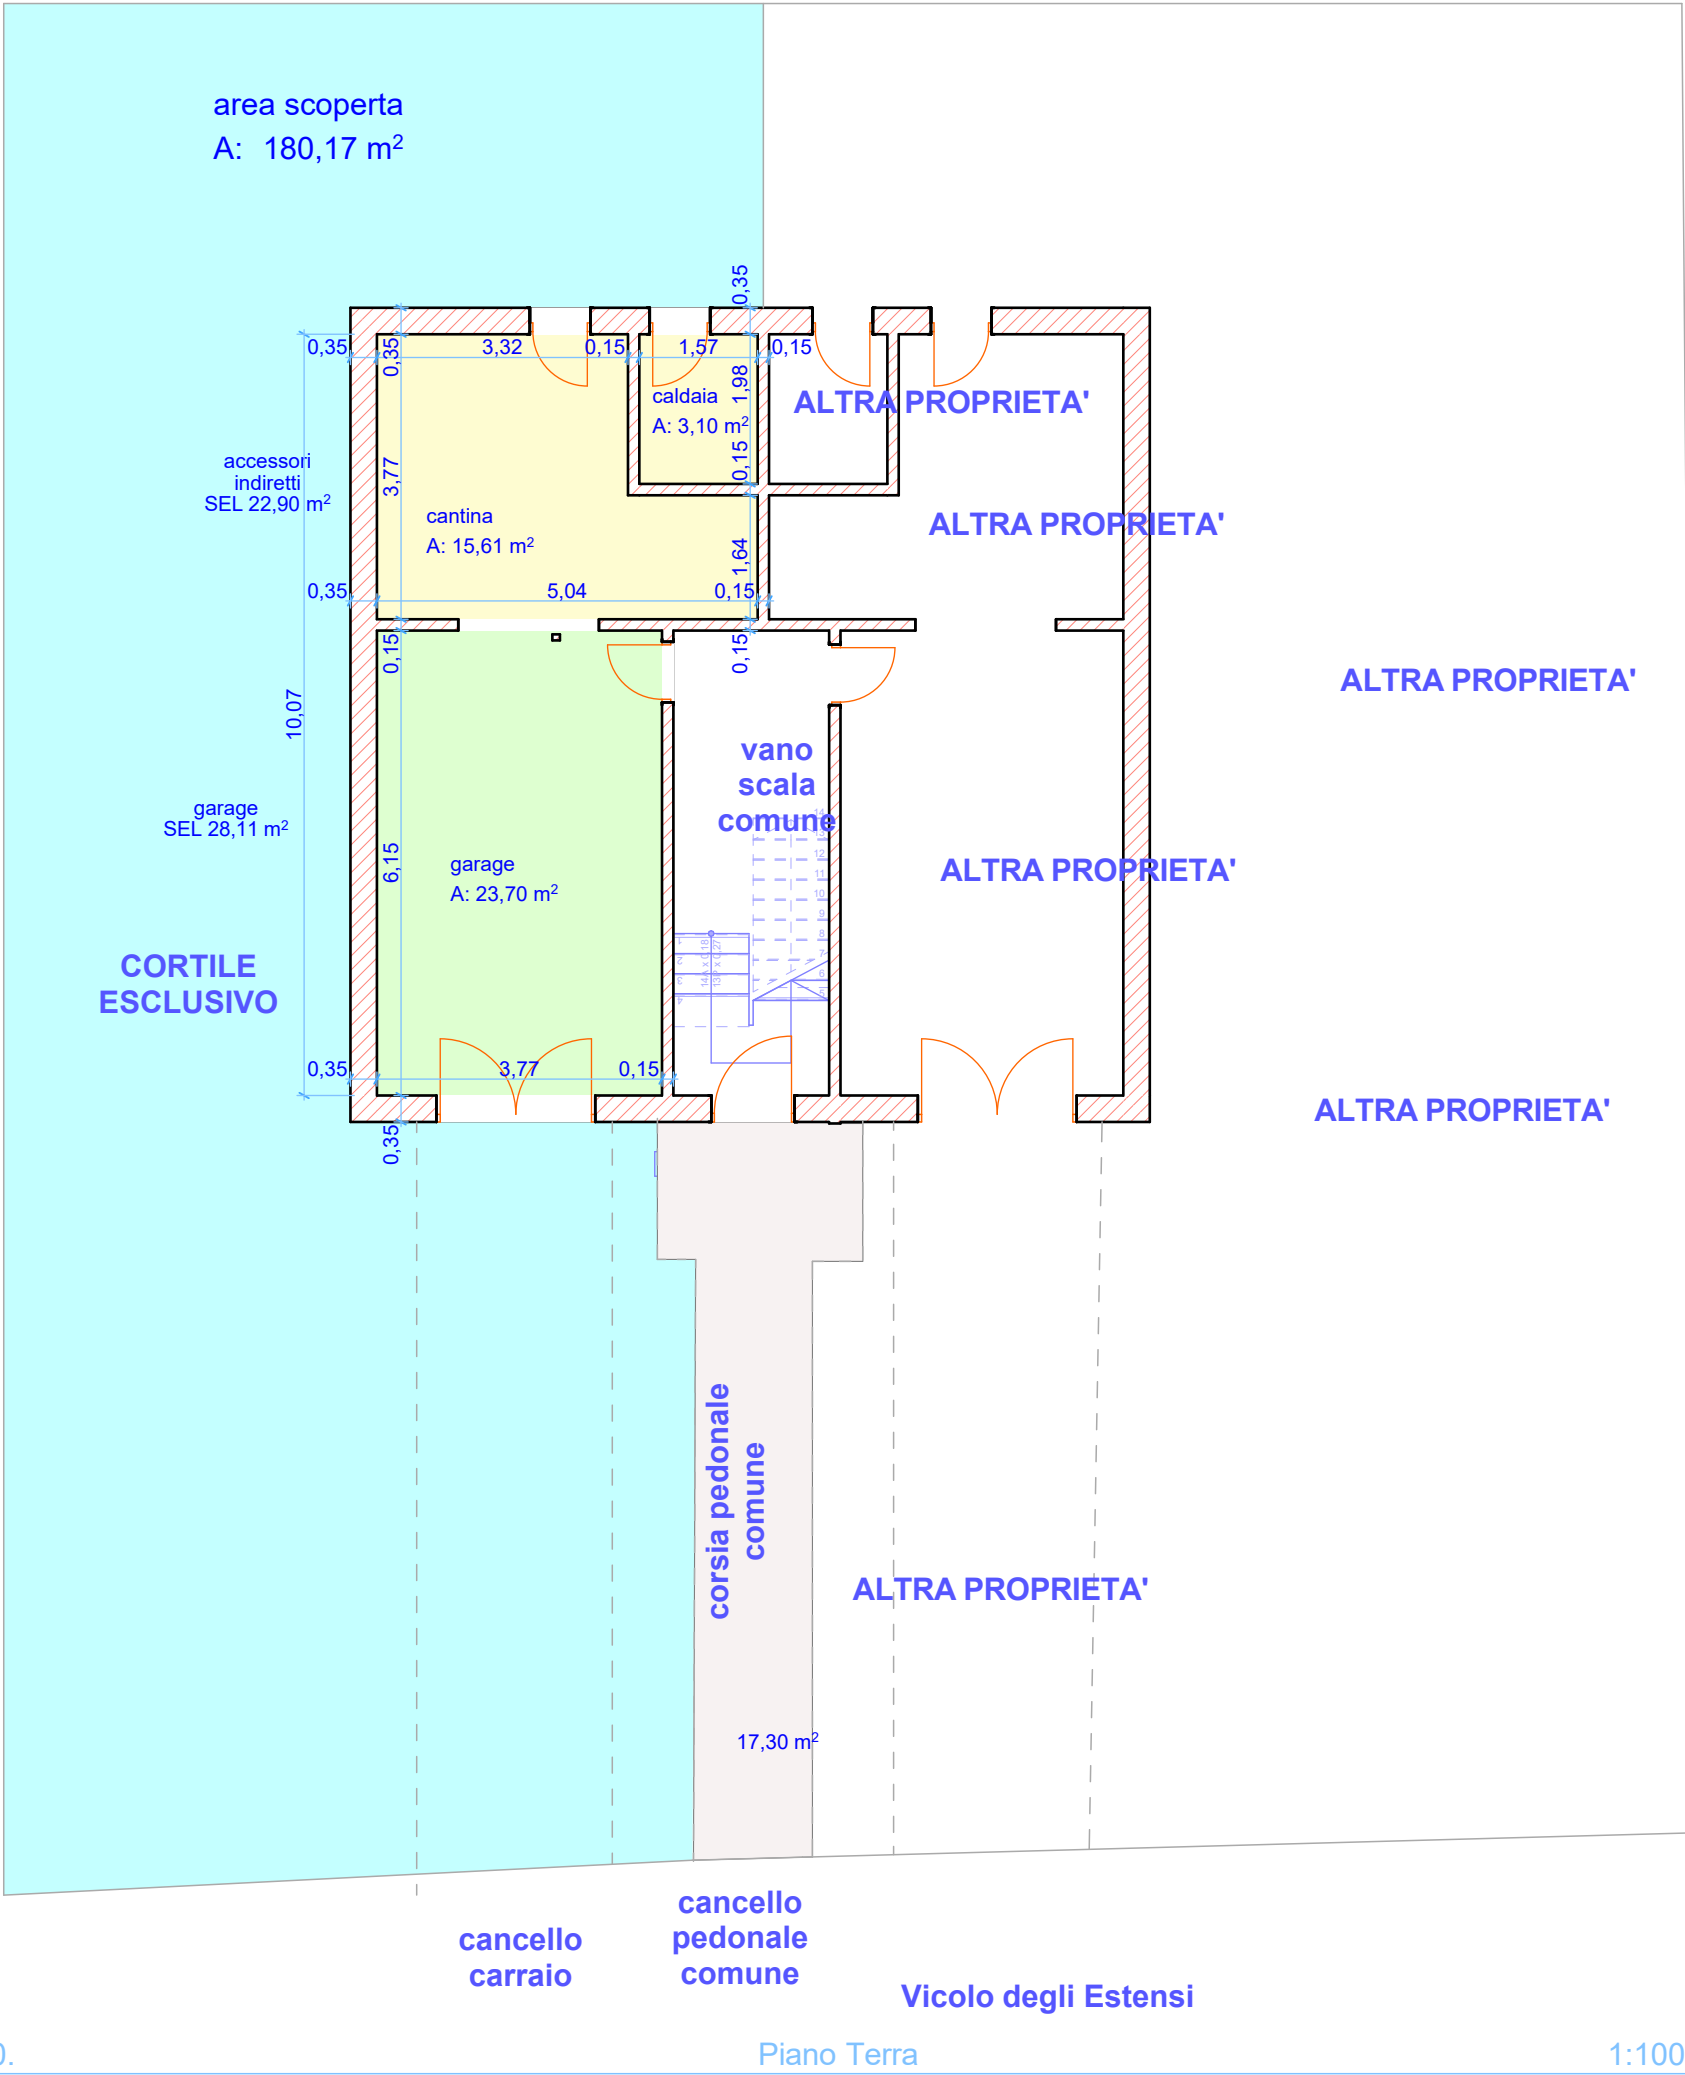

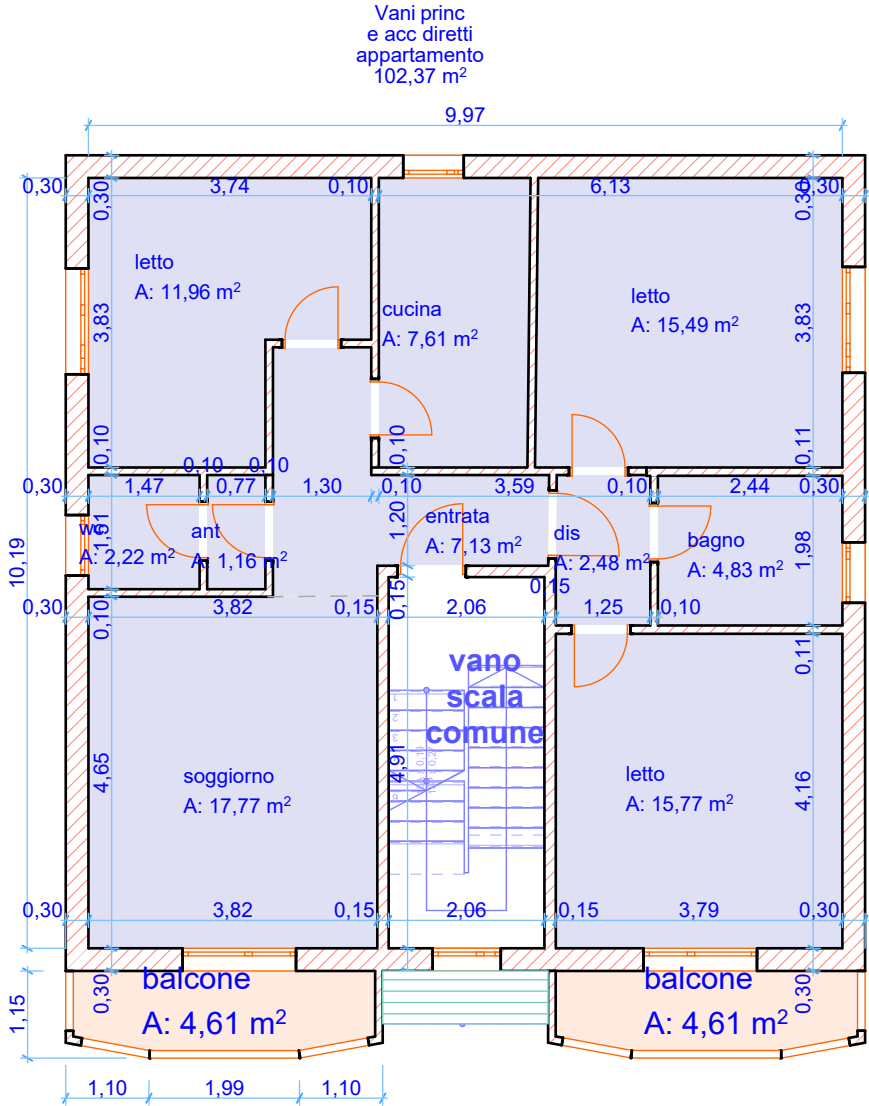

Lista delle superfici immobile in Occhiobello Via degli Estensi 1					
Anteprima Pianta 2D	Codice Categoria Zona	Nome Piano Ospite	Categoria zona	Nome Zona	Area Misurata
	A	1. Piano	Residenziale	ant	1,16
	A	1. Piano	Residenziale	bagno	4,83
	A	1. Piano	Residenziale	cucina	7,61
	A	1. Piano	Residenziale	dis	2,48
	A	1. Piano	Residenziale	entrata	7,13
	A	1. Piano	Residenziale	letto	11,96
	A	1. Piano	Residenziale	letto	15,49
	A	1. Piano	Residenziale	letto	15,77
	A	1. Piano	Residenziale	soggiorno	17,77
	A	1. Piano	Residenziale	wc	2,22
					86,42 m ²
	C	Piano Terra	Accessori indiretti	caldaia	3,10
	C	Piano Terra	Accessori indiretti	cantina	15,61
					18,71 m ²
	D	1. Piano	Terrazze	balcone	4,61
	D	1. Piano	Terrazze	balcone	4,61
					9,22 m ²
	E	Piano Terra	Box e garage	garage	23,70
					23,70 m ²
	Z	Piano Terra	SCOPERTO ESCLUSIVO	area scoperta	180,17
					180,17 m ²
					318,22 m ²