




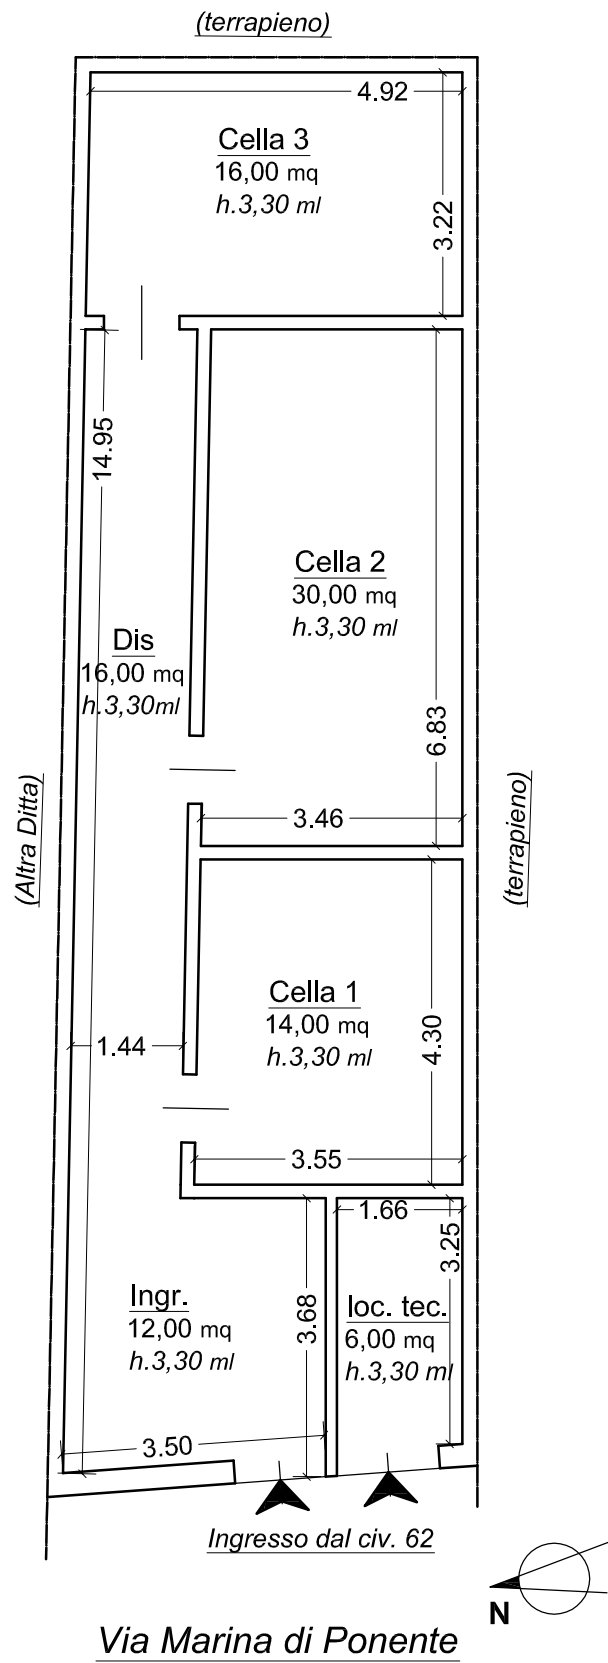

Lotto 1 - Immobile A - Piano Terra
Pianta Stato di Fatto - Scala 1.100

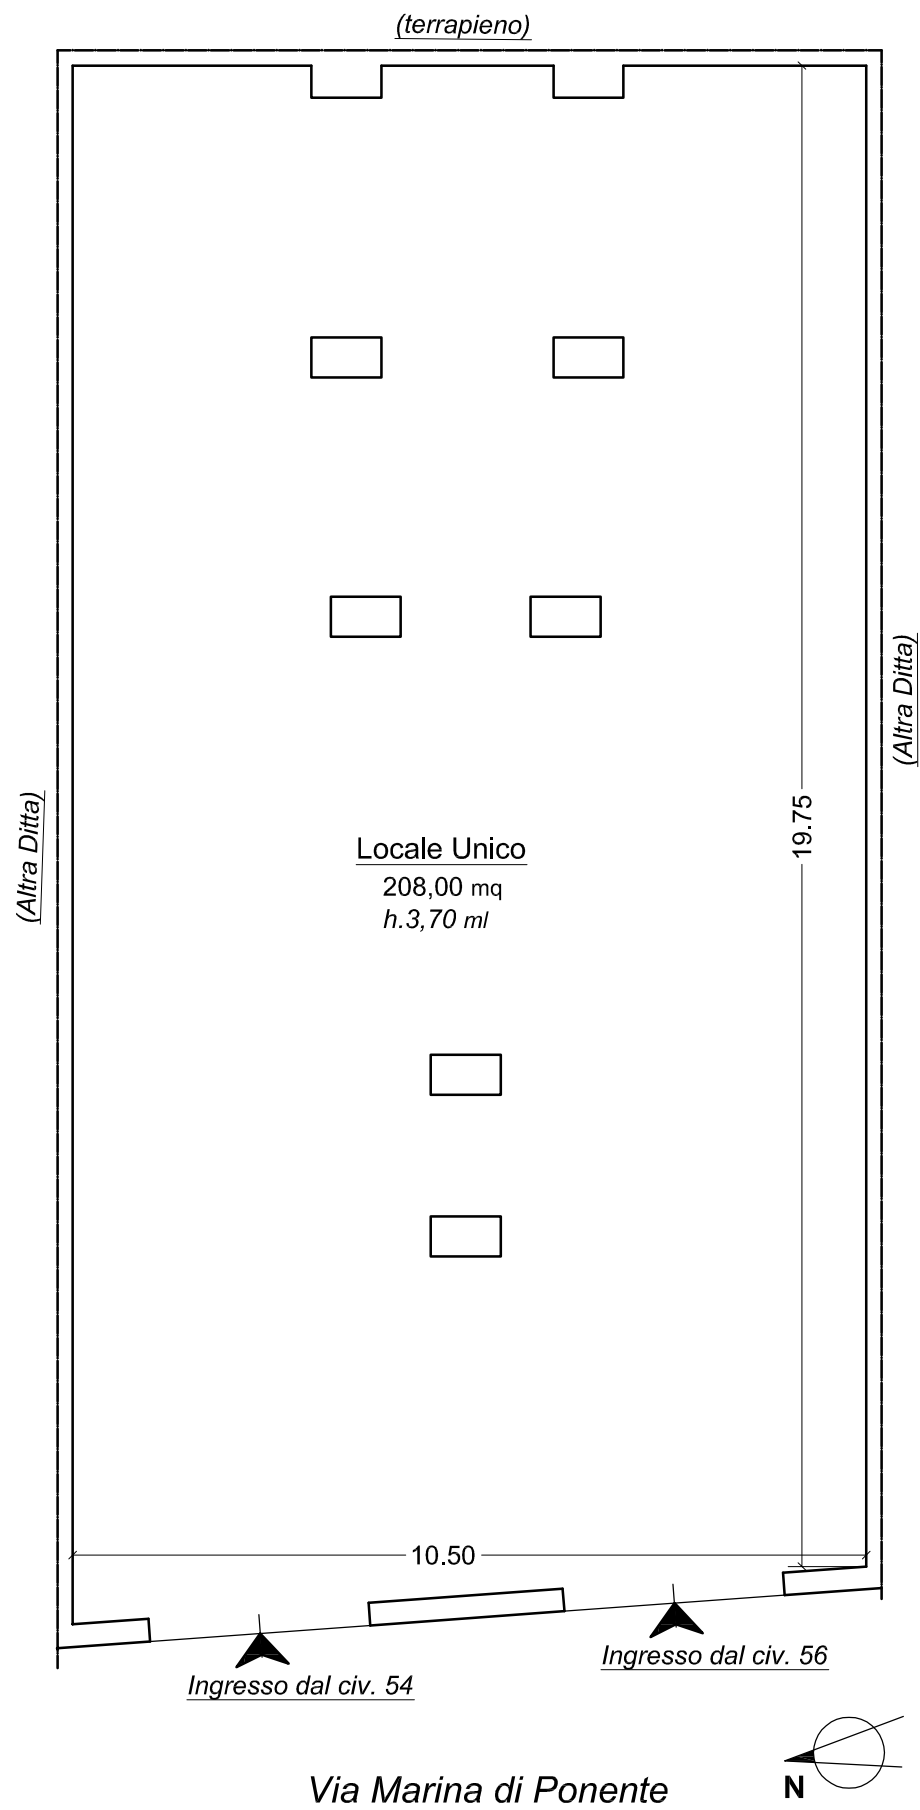

Lotto 2 - Immobile B - Piano Terra
Pianta Stato di Fatto - Scala 1.100

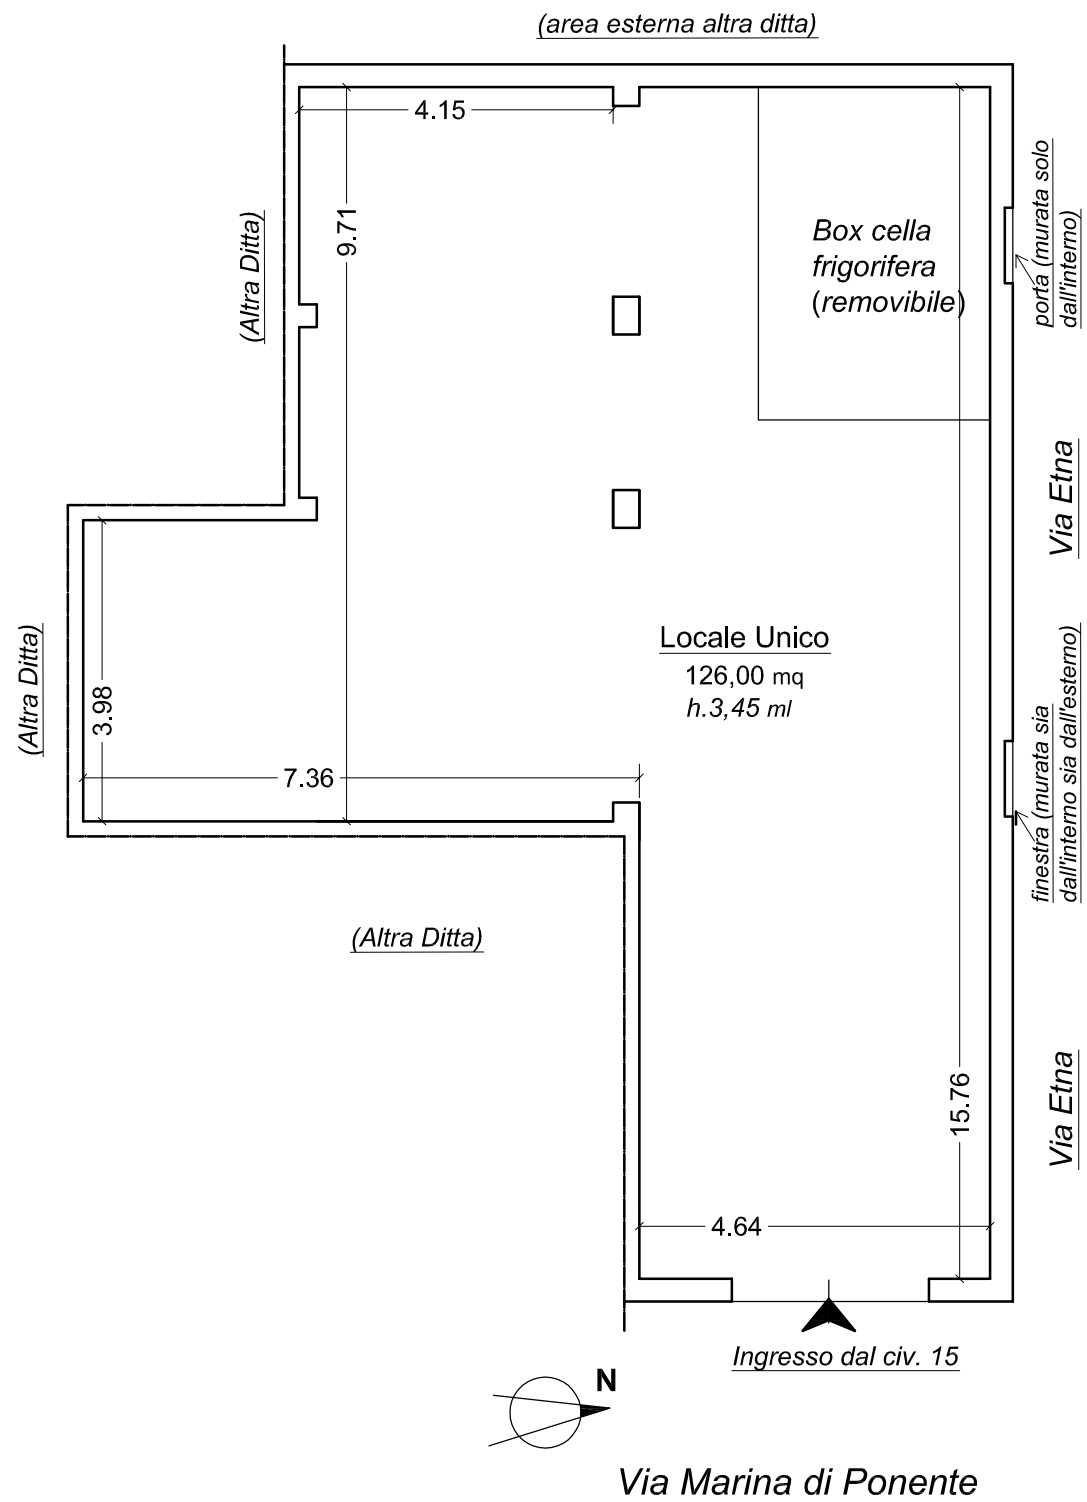

Lotto 3 - Immobile C - Piano Terra
Pianta Stato di Fatto - Scala 1.100

Architetto Merendino Antonio C.so Umberto n. 16 - Siracusa cell. 339-7939748 architettoomerendino@gmail.com	DITTA Proc. n. 241/2015	OGGETTO Rilievo Stato di fatto degli immobili pignorati
	UBICAZIONE Via Marina di Ponente, n.ri 62, 54-56 e 15, p.t. Augusta (SR)	ALLEGATO F