

N-7700

E-5100

Direzione Provinciale di Agrigento Ufficio Provinciale - Territorio - Direttore GIAMFRANCO ANTICO

Vis. tel 00 90 euro



Comune. CANICATTÌ
Foglio: 68

Scala originale: 1:2000
Dimensioni cornice: 534.000 x 378.000 metri

24-Feb-2021 17:6.52
Prot. n. T336311/2021

ALLEGATO N. 36

Agenzia del Territorio
CATASTO FABBRICATI
 Ufficio Provinciale di
 Agrigento

ELABORATO PLANIMETRICO	
Compilato da:	
Celini Gioachino	
Iscritto all'albo:	
Geometri	
Prov. Agrigento	N. 1962

Comune di Canicatti'

Sezione: Foglio: 68

Particella: 751

Protocollo n. AG0248620 del 29/11/2004


Tipo Mappale n. 241165 del 19/11/2004

Dimostrazione grafica dei subalterni


Scala 1 : 500

Part. 296-326-305

Part. 308

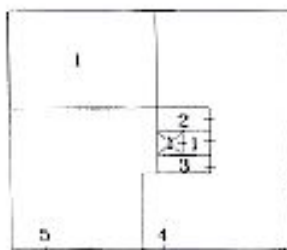


Via G. Rao

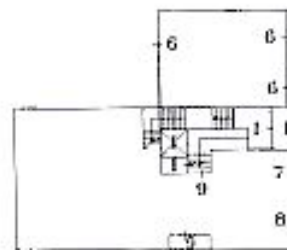


Via Rosario Pillitteri

PIANO TERRA


PIANO TERRA

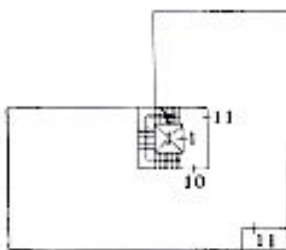

PIANO PRIMO

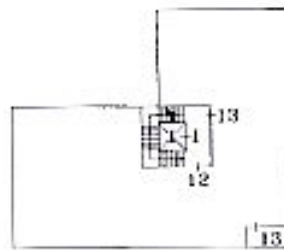

PIANO SECONDO

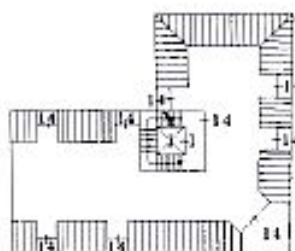

PIANO TERZO



Ultima planimetria in atti

SOTTOTETTO NON ABITABILE

Data: 21/05/2021 - n. T333039 - Richiedente: Telematico

Totale schede: 1 - Formato di acquisizione: A4(210x297) - Formato stampa richiesto: A4(210x297) - Fattore di scala non utilizzabile

Catasto dei Fabbricati - Situazione al 21/05/2021 - Comune di CANICATTI' (B602) - < Foglio: 68 - Particella: 751 - Elaborato planimetrico >

ALLEGATO N. 37

**Agenzia del Territorio
CATASTO FABBRICATI
Ufficio Provinciale di
Agrigento**

Dichiarazione protocollo n. AG0248620 del 29/11/2004

Planimetria di u.i.u. in Comune di Canicatti

Via Gaetano Rao

civ. 16

Identificativi Catastali:

Sezione:
Foglio: 68
Particella: 751
Subalterno: 4

Compilata da:
Colini Gioachino
Iscritto all'albo:
Geometri

Prov. Agrigento


n. 1962

Scheda n. 1 Scala 1:200

PIANO TERRA
H=mt.2,40+2,60

Part. 296-326-305

Part. 308

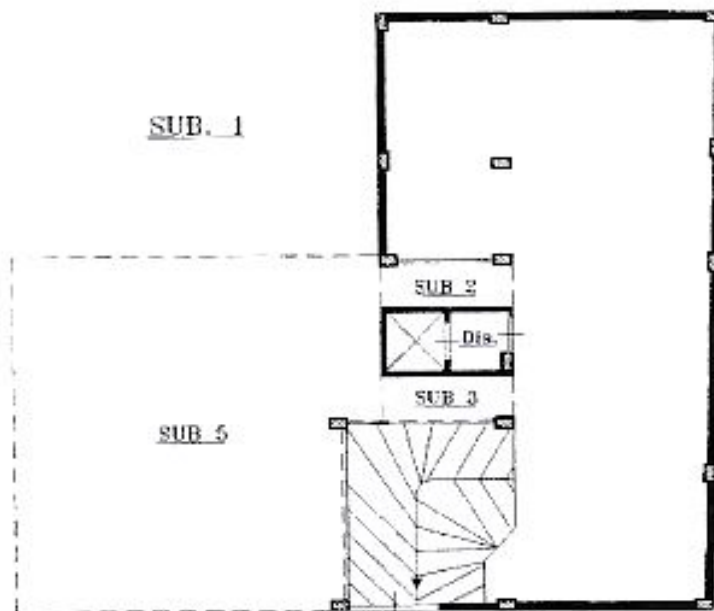

Via Rosario Pillitteri

Catasto dei Fabbricati - Situazione al 21/05/2021 - Comune di CANICATTI (B602) - < Foglio: 68 - Particella: 751 - Subalterno: 4 >
VIA ROSARIO PILLITTERI n. 16 piano: 1;

Ultima planimetria in atti

Data: 21/05/2021 - n. T21837 - Richiedente: MNCNGL65S16B602O


Totale schede: 1 - Formato di acquisizione: A4(210x297) - Formato stampa richiesto: A4(210x297)

ALLEGATO N. 38

Superficie Reale Netta
Superficie Reale Lorda

mq. 149,81

mq. 169,40

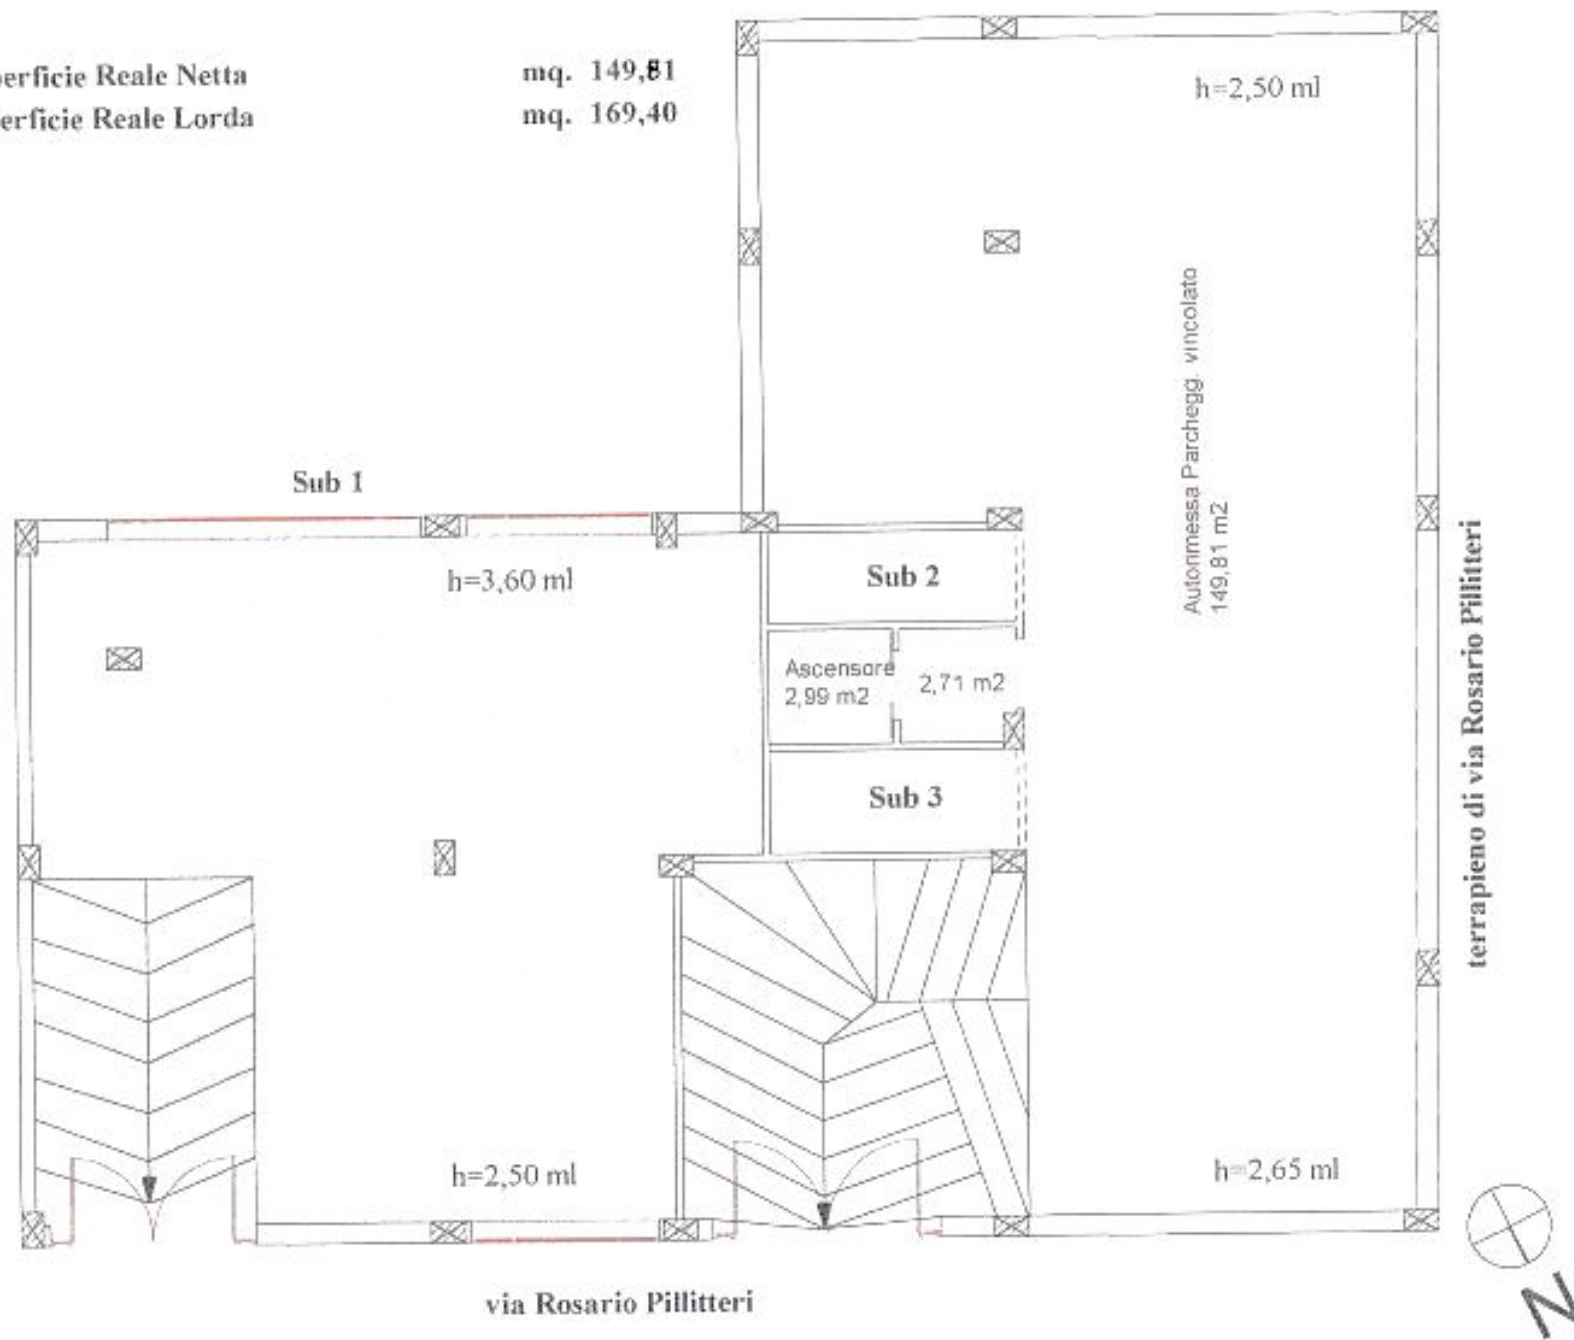

Pianta Piano Terra h= ml. 2,62 in media



Contesto urbanistico nell'immediate vicinanze dell'Autorimessa, ubicata in via Pillitteri a Canicatti

**CONTESTO URBANISTICO nelle vicinanze dell'Immobile
ubicato in via Rosario Pillitteri Canicatti**

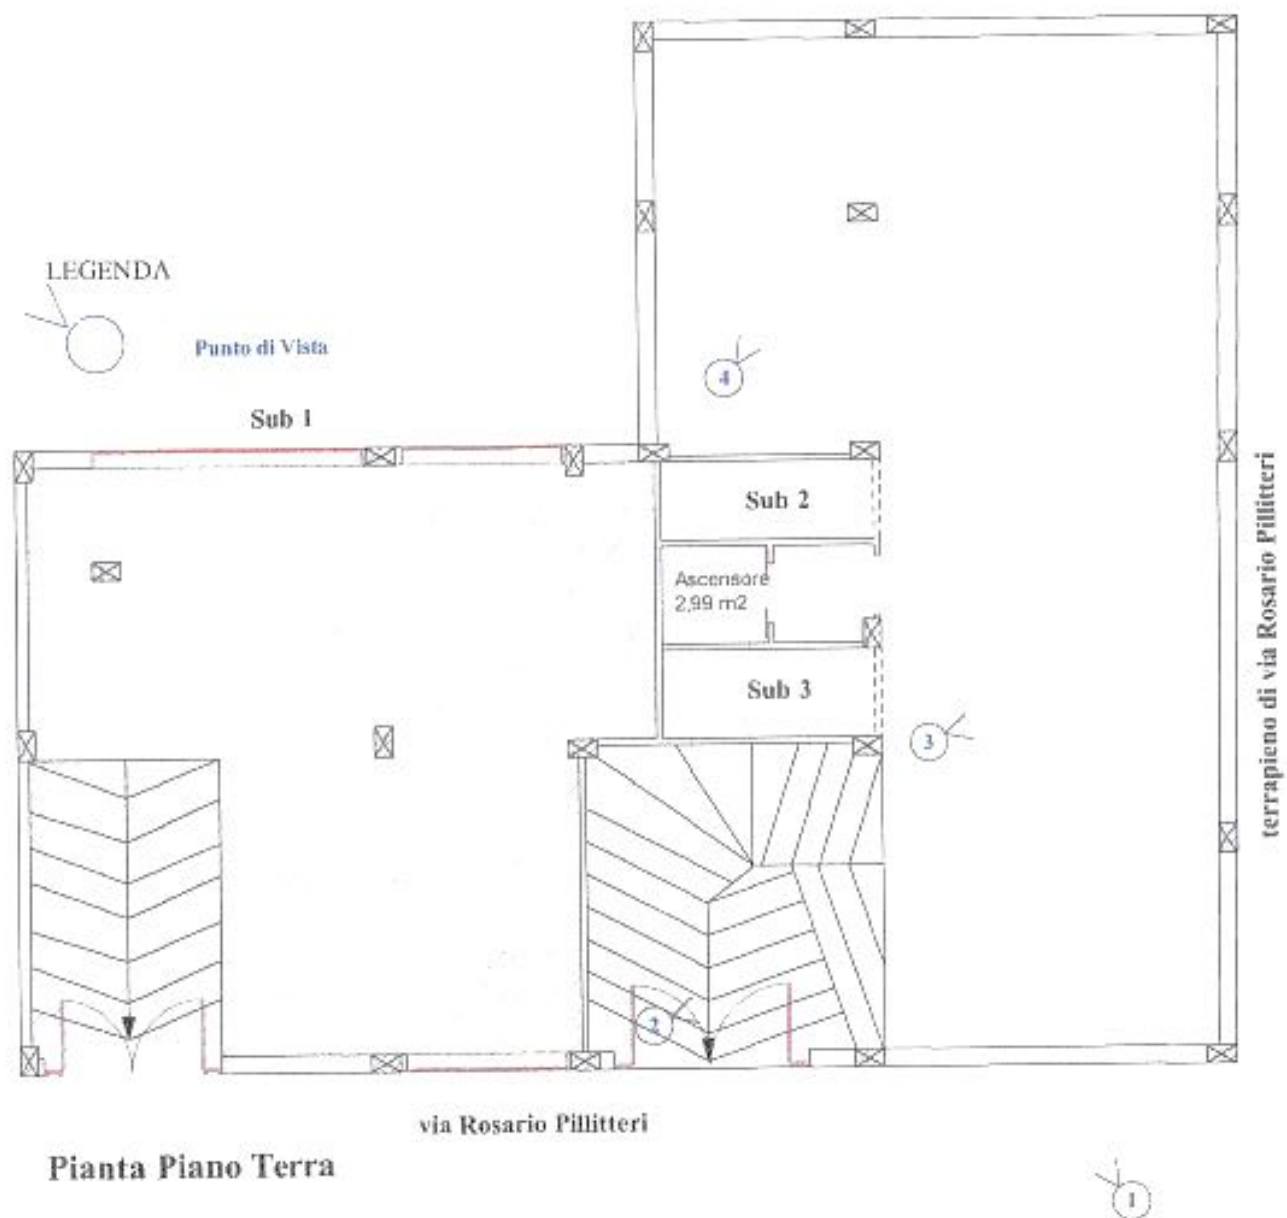


foto "A"



foto "B"





**AUTORIMESSA POSTO A PIANO TERRA (SEMINTERRATO)
CON INGRESSO DALLA via Rosario Pillitteri n° 16 Canicattì
CORPO A**



foto n. 1



foto n. 2





foto n. 3



foto n. 4

