

Agenzia delle Entrate
CATASTO FABBRICATI
Ufficio Provinciale di
Cosenza

Dichiarazione protocollo n. CS0214516 del 11/12/2017

Planimetria di u.i.u. in Comune di Amantea

Corso Francia (campora San Giovanni)

civ. 29

Identificativi Catastali:

Sezione:

Foglio: 31

Particella: 233

Subalterno: 10

Compilata da:

Liparota Francesco

Iscritto all'albo:
Geometri

Prov. Catanzaro



N. 3048

Scheda n. 1

Scala 1:200

PIANO INTERRATO

(h = 2,40 mt)

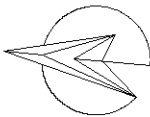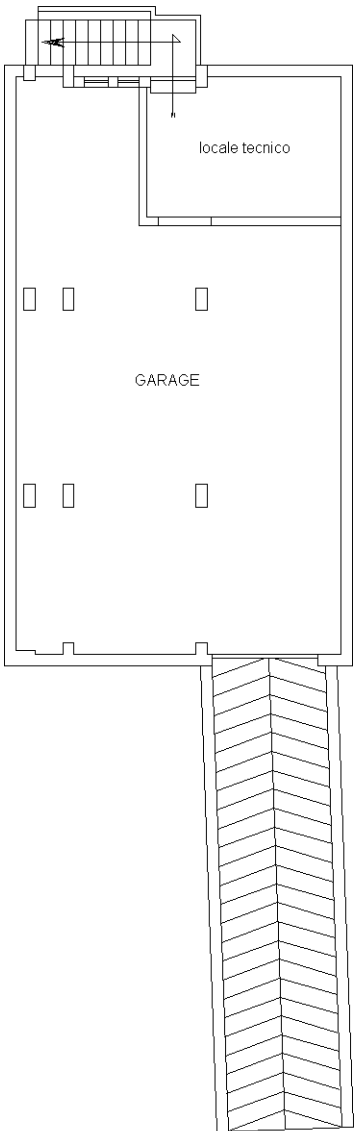

N

Ultima planimetria in atti