


CESPITE N. 2 - Via Don Luigi Sturzo n. 1 - Foglio 10 Part. 295 Sub. 9

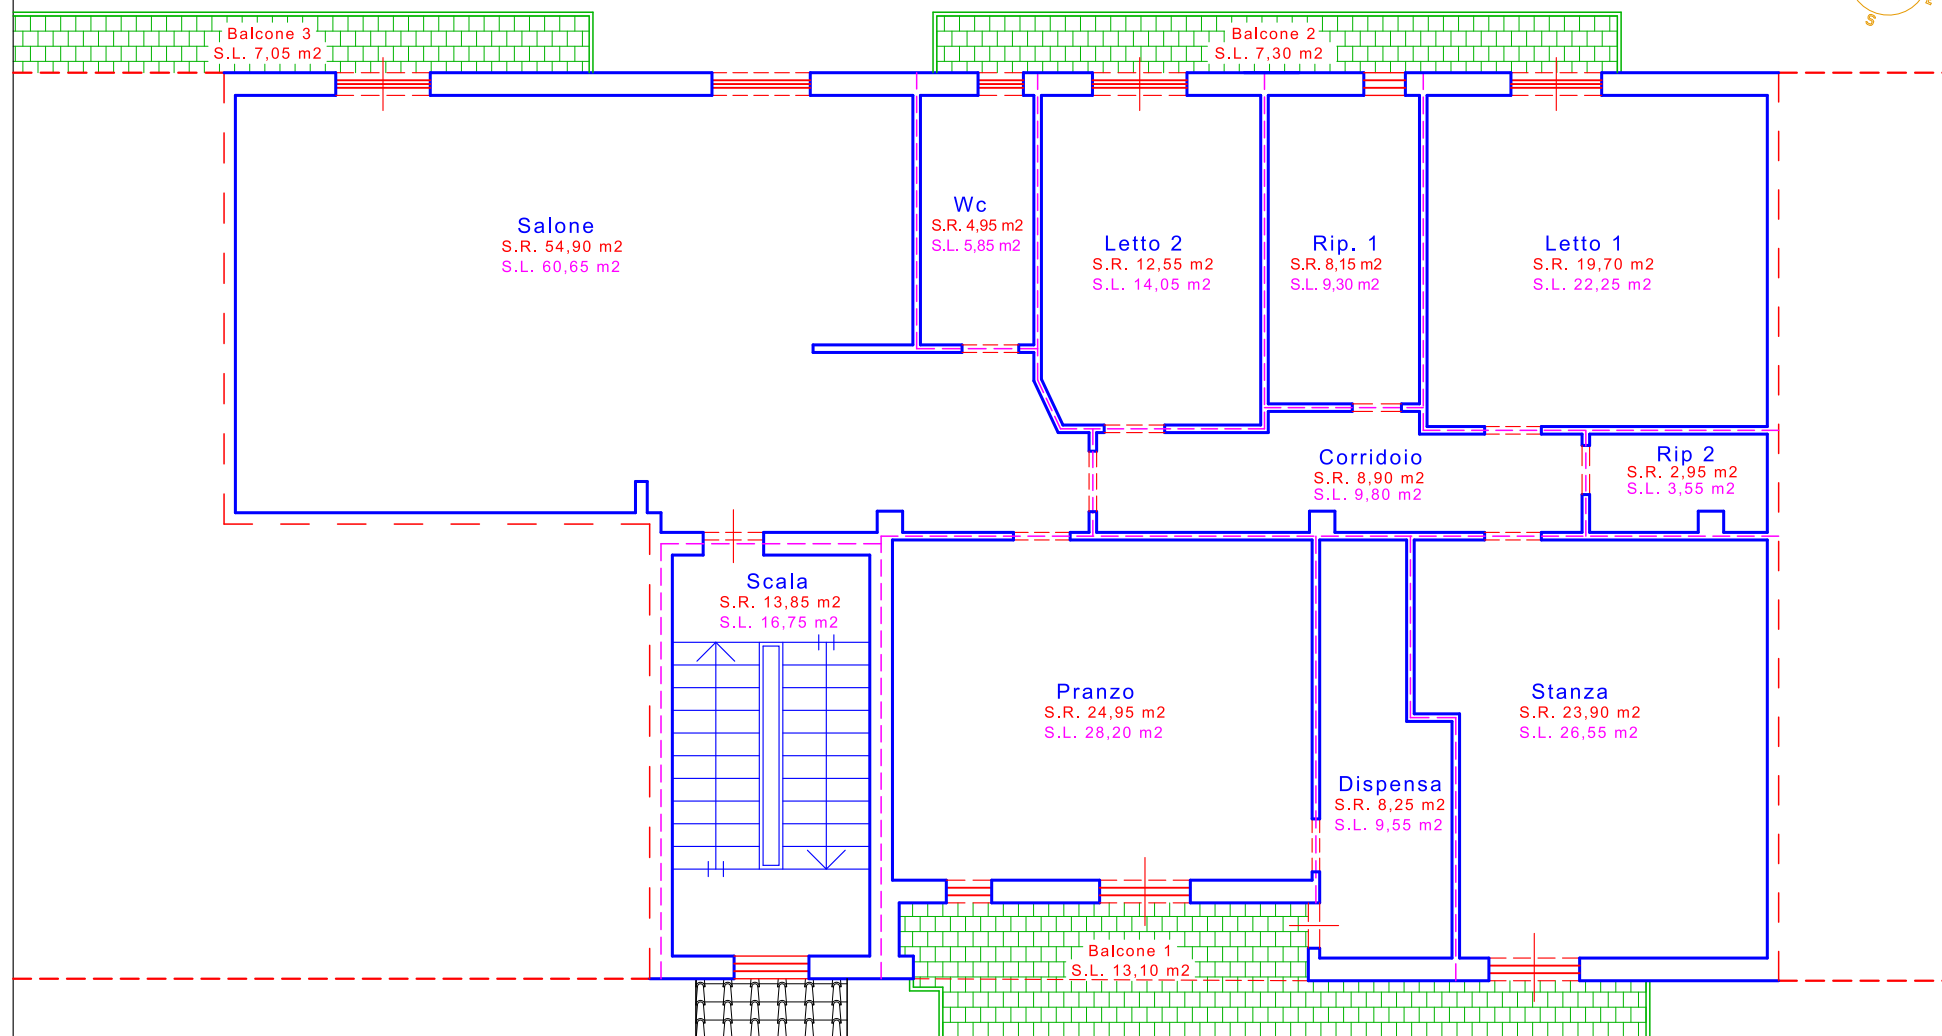

LEGENDA:

S.R. = Superficie Reale

S.L. = Superficie Lorda

Piano Primo Appartamento, Via Don Luigi Sturzo n. 1 - CAMPOBELLO DI LICATA Scala 1:100