


ELABORATO PLANIMETRICO		Compilato da: Quadrini Davide		Iscritto all'albo: Geometri		Prov. Bergamo		N. 02512	
Comune di Villa D'adda		Sezione:		Foglio: 8		Particella: 504		Prb09087764 n. 31/10/2013 del	
Dimostrazione grafica dei subalterni		Tipo Mappale n. 174778 del 14/10/2013 Scala 1 : 500							

Ultima planimetria in atti

Data: 13/10/2021 - n. T39771 - Richiedente: Telematico

Totale schede: 1 - Formato di acquisizione: A3(297x420) - Formato stampa richiesto: A4(210x297) - Fattore di scala non utilizzabile

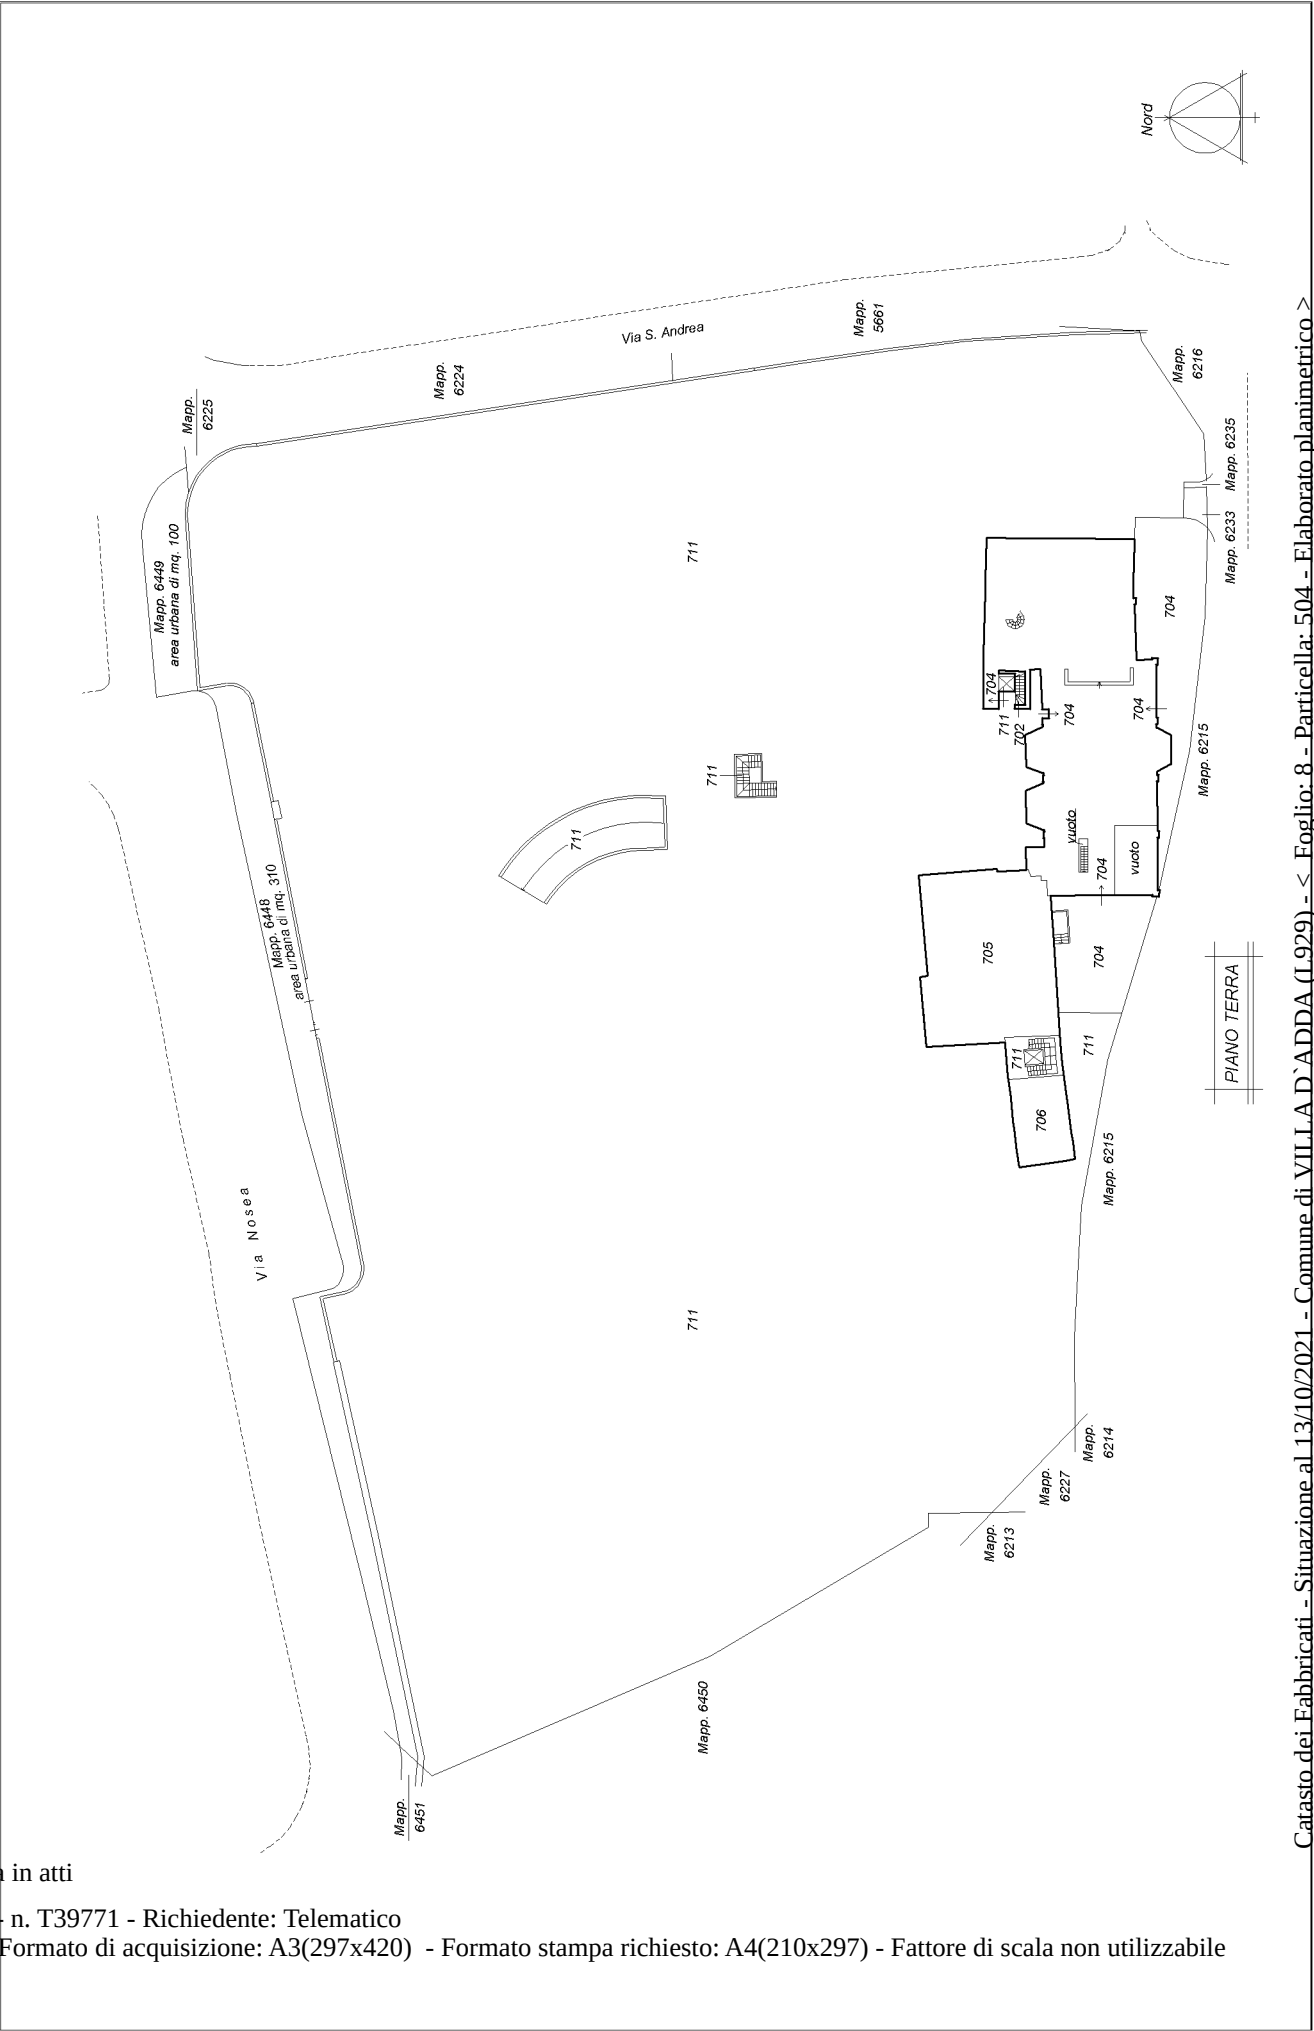

ELABORATO PLANIMETRICO	Compilato da: Quadrini Davide	Iscritto all'albo: Geometri	Prov. Bergamo	N. 02512
Comune di Villa D'adda	Sezione:	Foglio: 8	Particella: 504	Progetto del n. 31/10/2013 del
Dimostrazione grafica dei subalterni	Tipo Mappale n. 174778 del 14/10/2013 Scala 1 : 500			

