

Agenzia del Territorio
CATASTO FABBRICATI
Ufficio provinciale di
Bergamo

Dichiarazione protocollo n. BG0059600 del 18/02/2008
Planimetria di u.i.u. in Comune di Villa D'Adda
Via Sant' Andrea


civ. 208

Identificativi Catastali:
Sezione: 8
Foglio: 504
Particella: 504
Subalterno: 702


Compilata da:
Quadrini Davide
Iscritto all'albo:
Geometri
Prov. Bergamo N. 2512

Scheda n. 11 Scala 1: 200

Ultima planimetria in atti

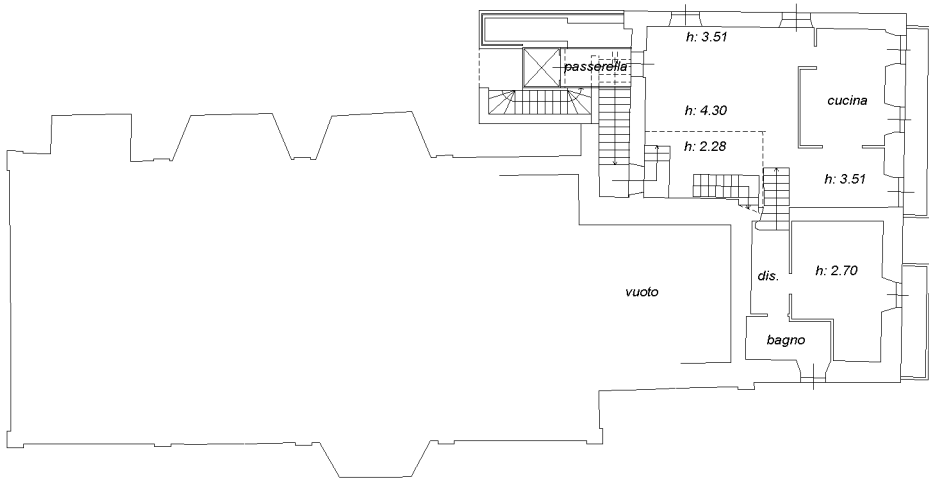

PIANO PRIMO

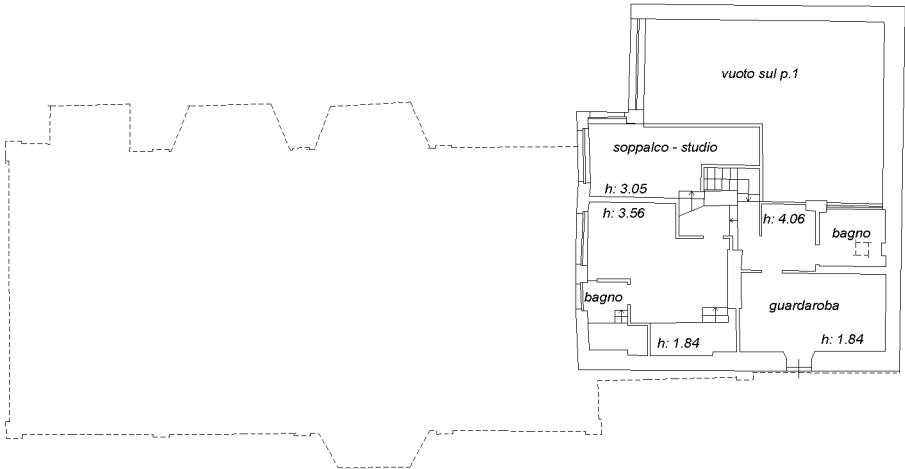

PIANO SECONDO

