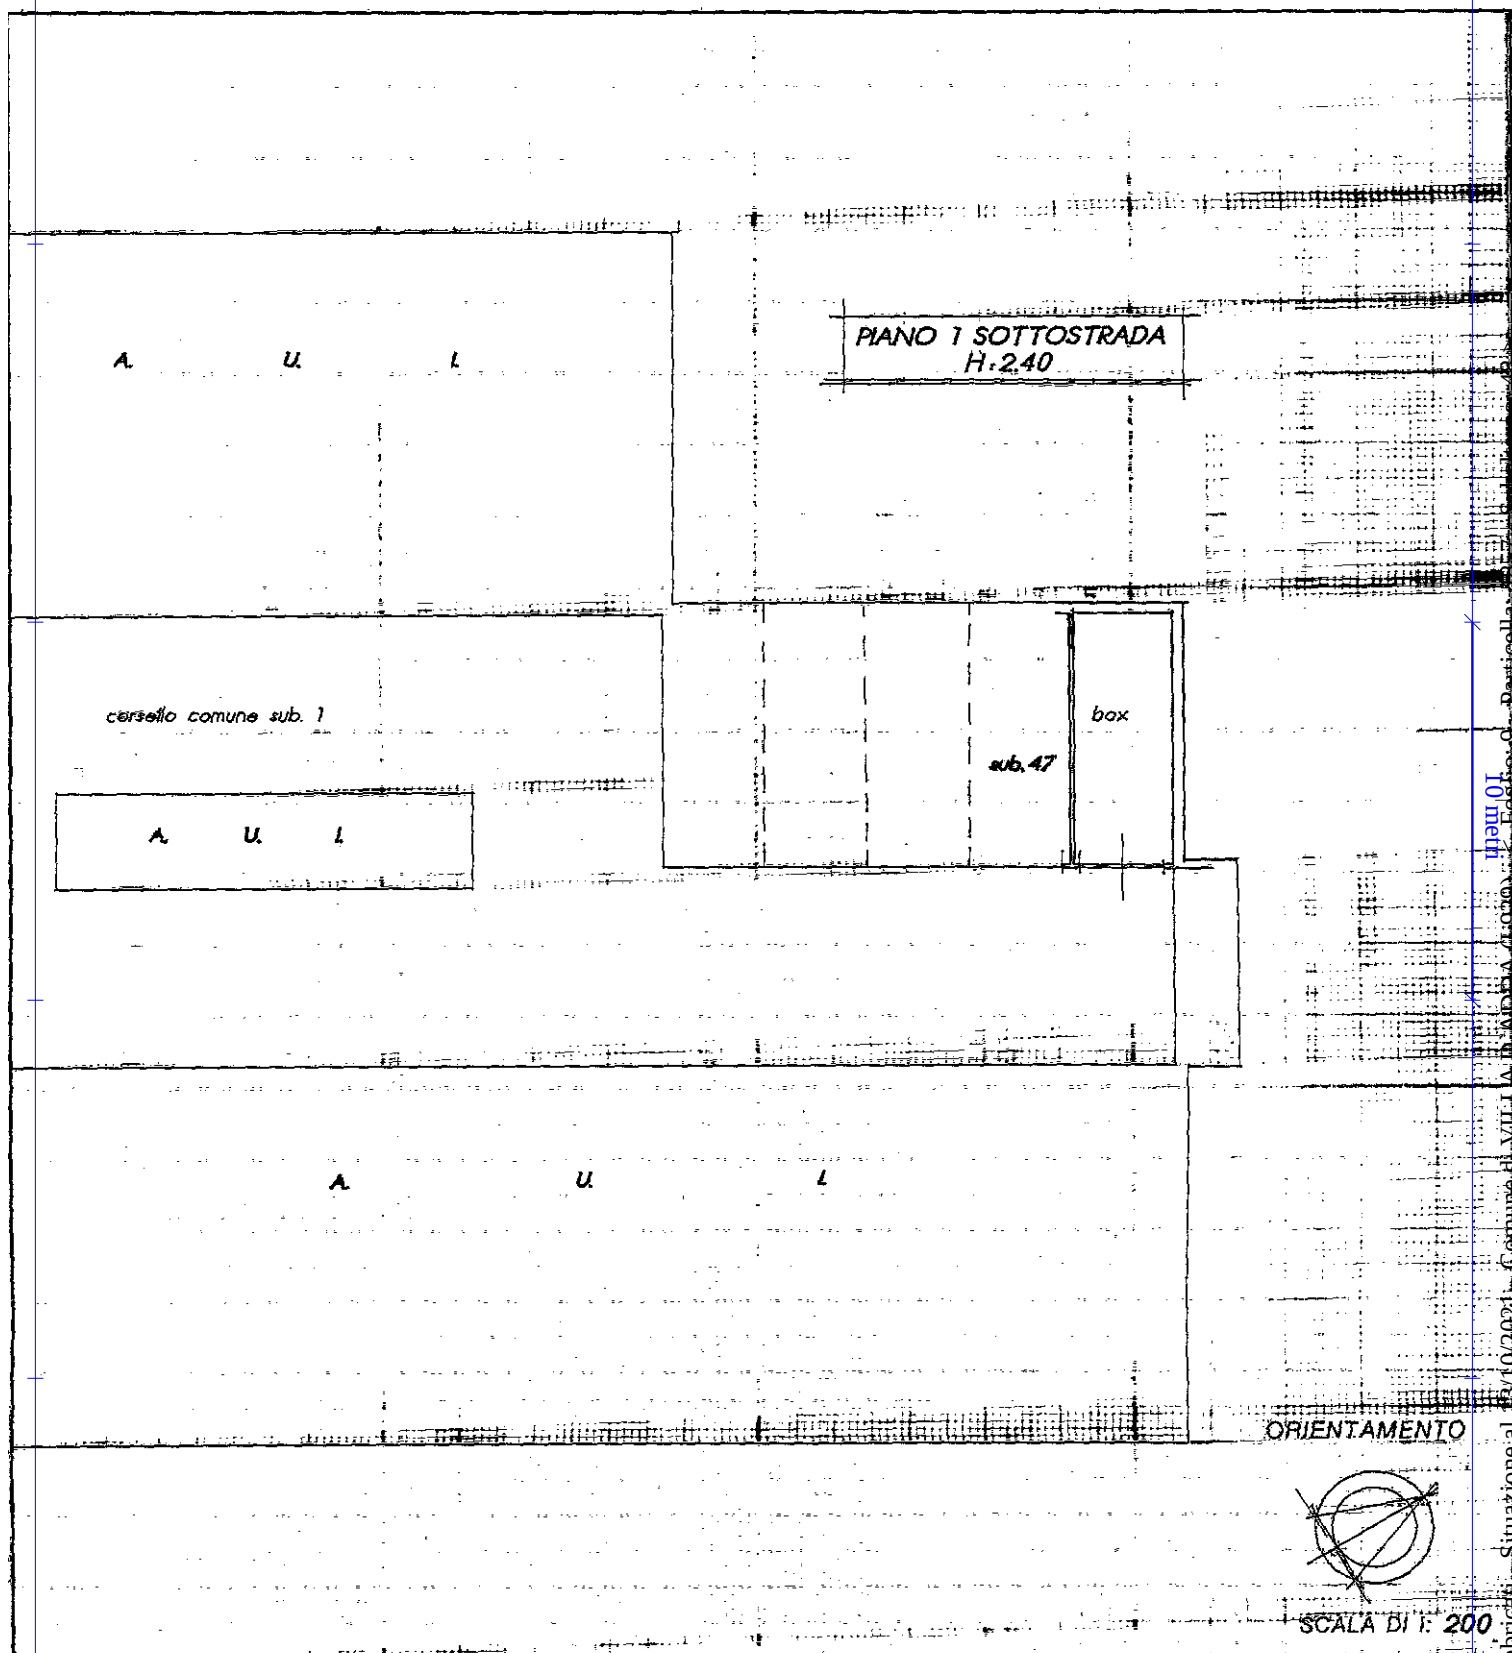


MODULARIO
F. rig. rend. 497
 MINISTERO DELLE FINANZE
 DIREZIONE GENERALE DEL CATASTO E DEI SS.TT.EE.
CATASTO EDILIZIO URBANO (RDL 13-4-1939, n. 652)

MOD. BN (CEU)

LIRE
385
 Planimetria di u.i.u. in Comune di VILLA D' ADDA via SALVO D' ACQUISTO civ. SN


ORIENTAMENTO

SCALA DI 1:200

 Dichiarazione di N.C. ☒
 Denuncia di variazione ☐

 Compilata dal INGEGNERE
 (Titolo, cognome e nome) PIROTTA ADRIANO

 Iscritto all'albo degli INGEGNERI
 della provincia di BERGAMO 1248
 data 12 SET. 1995 Firma [Signature]


RISERVATO ALL'UFFICIO

Identificativi catastali

 F. 9
4857 sub. 48
 Ultima planimetria in atti

1995 № 17908 / 145